



LOTTO B1 - CALCOLO VOLUME - SCALA 1:200

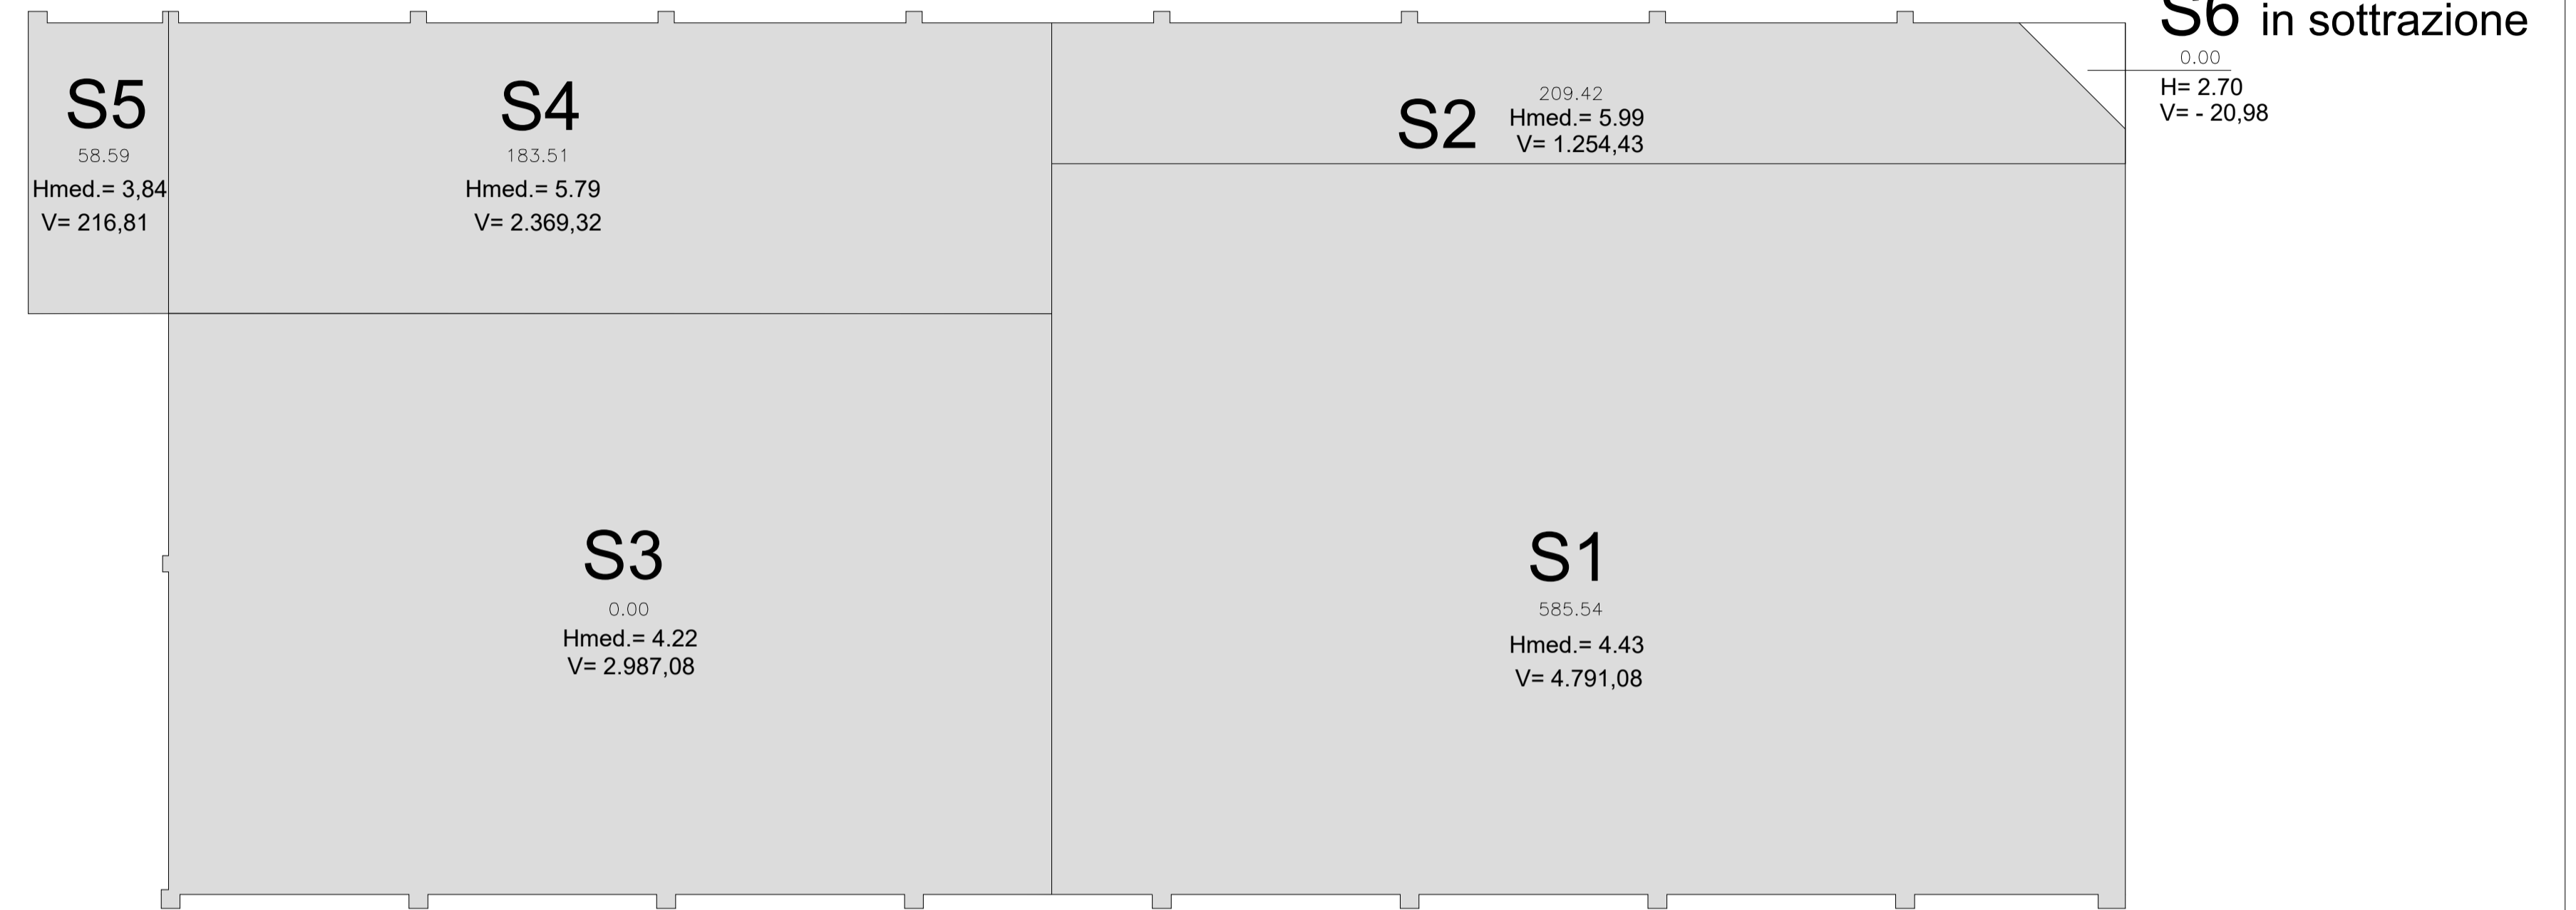


LOTTO B1  
PROGETTO  
CALCOLO VOLUMI  
B1\_06

sezione per calcolo volumi

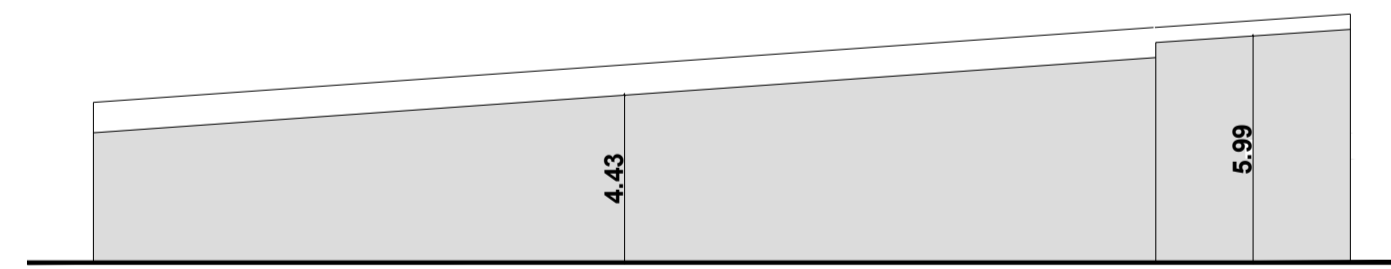

sezione per calcolo volumi

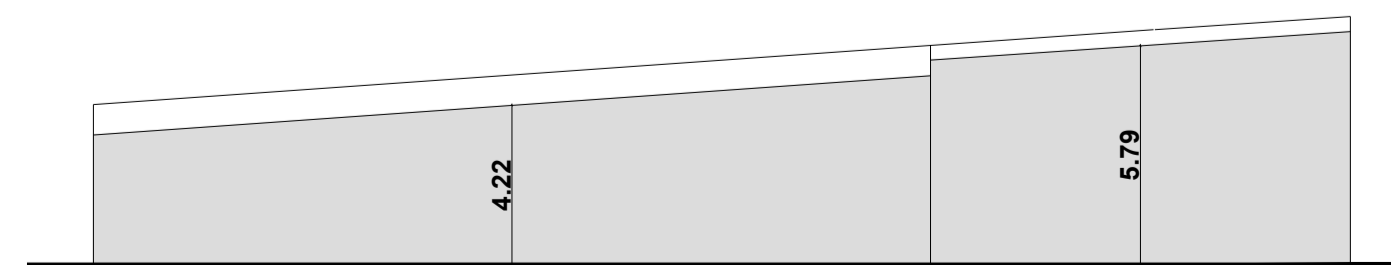

CALCOLO SUPERFICI E VOLUMI

S1	1081,51	4,43	4791,09	mc
S2	209,42	5,99	1254,43	mc
S3	707,61	4,22	2986,11	mc
S4	354,39	5,79	2051,92	mc
S5	56,46	3,84	216,81	mc
S6	7,77	2,7	20,98	mc
<b>totale:</b>	<b>2401,62</b>	<b>mq</b>	-	
			<b>totale:</b>	<b>11279,37 mc</b>

STUDIO D'ARCHITETTURA  
ING. MARIO DAL MOLIN

**COMUNE DI ELMAS**  
PROVINCIA DI CAGLIARI

**PERMESSO DI COSTRUIRE  
CONVENZIONATO**  
ex art. 21, commi 2-quinquies e 2-septies, della L.R. 22/12/1989, n. 45  
RELATIVO ALL'INTERO COMPARTO G1.14 PER LA REALIZZAZIONE DELLE OPERE DI  
URBANIZZAZIONE E DELL'EDIFICIO DEL LOTTO B1, SITO NELLA VIA SULGITANA, snc IN LOCALITA'  
ECCA SU GUREU, DATO DALL'UNIONE DI QUATTRO MAPPALI (FG.3, MAPP. 1393, 1396, 1400, 1402)  
DELLA SUPERFICIE CATASTALE TOTALE DI mq 30.246 DI PROPRIETA' DEI SIGNORI PUSCEDDU  
FRANCESCO, PUSCEDDU ANNA RITA E SITZIA MARISA.

**PROPRIETA'**  
Francesco Pusceddu  
Via Dell'Acqua Buona, 58 - Elmas  
Anna Rita Pusceddu  
Via Dell'Acqua Buona, 60 - Elmas  
Marisa Sitza  
Via Tavolara, 6 - Elmas

**PROGETTISTA**  
ING. MARIO DAL MOLIN  
VIA CANELLES N.4 - CAGLIARI  
info@mariodalmlin.com  
TEL. 070 673131  
FAX 070 684642

**PROPONENTE**  
G.I.B. Costruzioni S.R.L.  
Via Carlotorre, 60 - Cagliari

**PROGETTAZIONE**  
stato di rilievo  
stato di progetto

**ARCHITETTONICA**  
esterni  
interni

**STRUTTURALE**  
calcoli

**IMPIANTISTICA**  
illuminazione  
elettrico - prese  
emergenze  
Climatizzazione  
fumi  
antincendio  
sonoro  
telefonico - cpu  
allarme

**DISEGNO**  
Inquadramento  
Piante  
Prospetti  
Sezioni  
Assonometrie  
Adeg. L. 13/89  
Planivolumetrico  
Particolari

**SCALA:**  
1: 4.000  
1: 2.000  
1: 1.000  
1: 500  
1: 200  
1: 100  
1: 50  
1: 20  
1: 10  
Varie

**DATA**  
FEBBRAIO 2021

**TAVOLA**  
B1\_06

LOTTO B1  
CALCOLO VOLUMI

QUESTO ELABORATO GRAFICO DEVE ESSERE LETTO UNITAMENTE AD ALTRI ELABORATI GRAFICI E/O DESCRIZIONI  
TUTTI I DIRITTI DI RIPRODUZIONE DEL PRESENTE ELABORATO SONO RISERVATI, INFATTI SENZA L'AUTORIZZAZIONE FORMALE DELL'  
AUTORE IL PRESENTE ELABORATO NON POTRA' ESSERE UTILIZZATO PER LA REALIZZAZIONE DELL'OGGETTO RAPPRESENTATO, NE'  
VENIRE COMUNICATO A TERZI O RIPRODOTTO.