PLANIMETRIA GENERALE scala 1:500

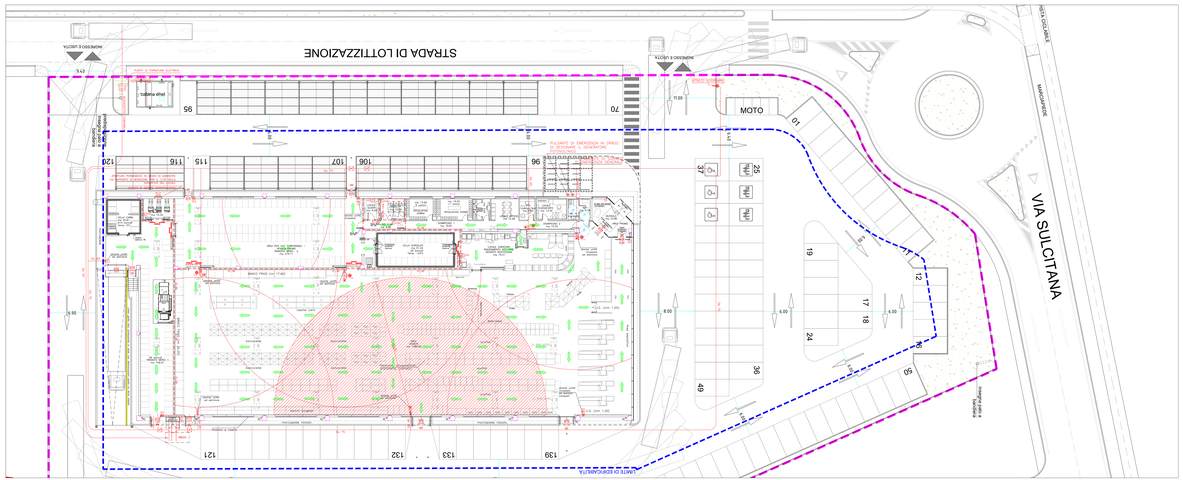

LAYOUT PIANO TERRA scala 1:100

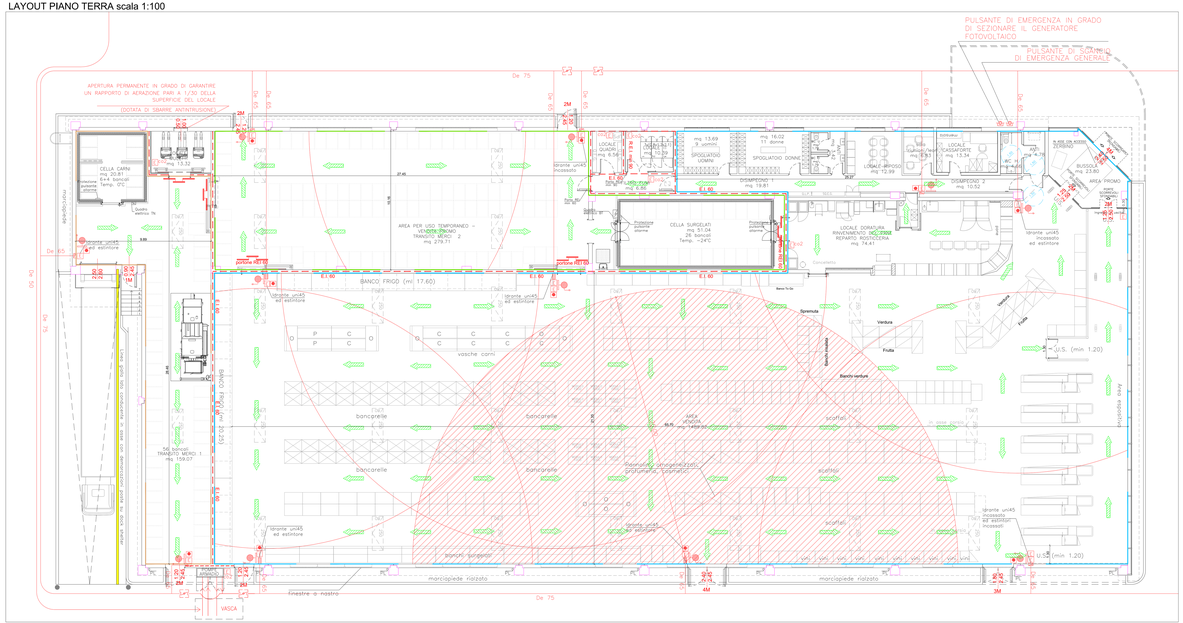

GRUPPO DI PRESSURIZZAZIONE E RISERVA IDRICA:
- PARTICOLARE VASCA DI RISERVA IDRICA E VANO PER ALLOGGIO QUADRI ELETTRICI
- POSIZIONAMENTO DELLE PRINCIPALI ATTREZZATURE

scala 1:50

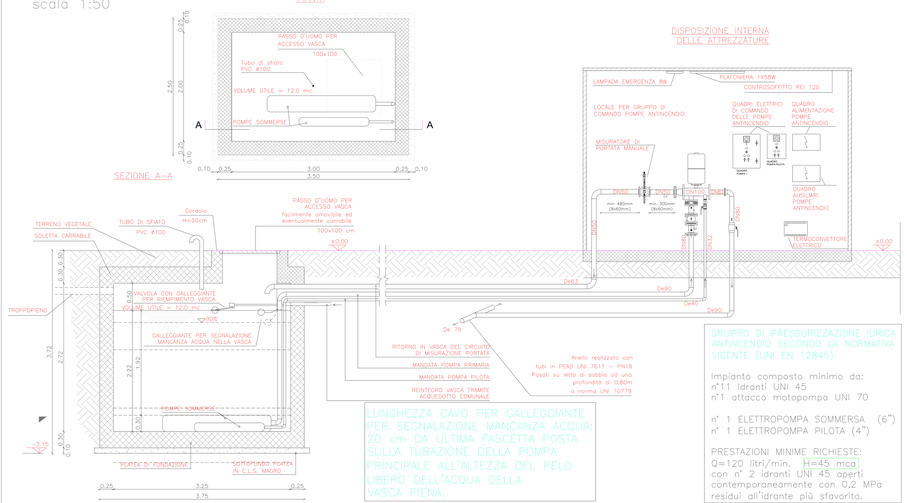

GRUPPO DI PRESSURIZZAZIONE IDRICA ANTINCENDIO SECONDO LA NORMATIVA VIGENTE (UNI EN 12845)

Impianto composto minimo da:
n°11 idranti UNI 45
n°1 attacco motopompa UNI 70

n° 1 ELETTROPOMPA SOMMERSA (6")
n° 1 ELETTROPOMPA PILOTA (4")

PRESTAZIONI MINIME RICHIESTE:
Q=120 litri/min. H=45 mca
con n° 2 idranti UNI 45 aperti contemporaneamente con 0,2 MPa residui all'idrante più sfavorito.

STRALCIO PIANTA COPERTURE SCALA 1:100

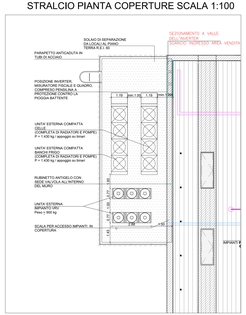
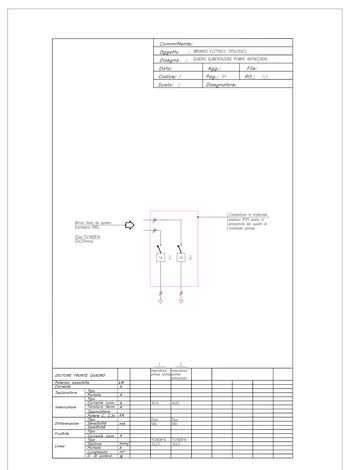
LEGENDA SUDDIVISIONE COMPARTI