LOTTO B1 - IMPIANTO ELETTRICO FABBRICATO - SCALA 1:100

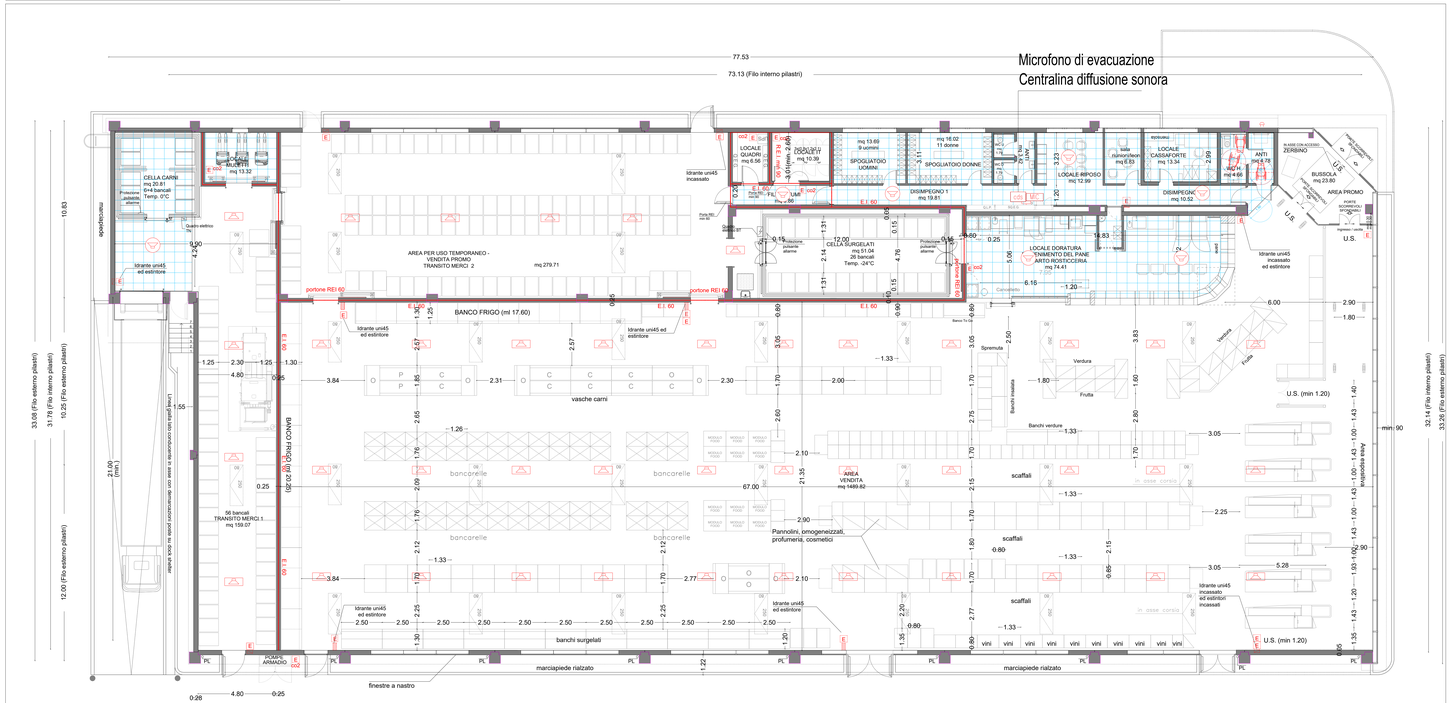

LOTTO B1
PROGETTO
IMPIANTO EVAC
B1_15

COMUNE DI ELMAS
PROVINCIA DI CAGLIARI

PERMESSO DI COSTRUIRE CONVENZIONATO
ex art. 21, commi 2 quinquies e 2 sexies, della L.R. 22/12/1989, n. 45
RELATIVO ALL'INTERO COMPARTO D2.14 PER LA REALIZZAZIONE DELLE OPERE DI URBANIZZAZIONE E DELL'EDIFICIO DEL LOTTO B1 SITO NELLA VIA SULCITANA, ANGOLO VIA ECCA SU QUIRU, DATO DALL'UNIONE DI QUATTRO MAPPALI (FG.3, MAPP. 1393, 1396, 1400, 1402) DELLA SUPERFICIE COMPLESSIVA DI MQ 10.000 CATASTALI, IN DITTA ALLA SIGNORA PUDDOZU FRANCESCO, PUDDOZU ANNA RITA E SITDA MARISA.

PROPRIETA'
Francesco Puddozu
Via Dell'Acqua Bunna, 56 - Elmas
Anna Rita Puddozu
Via Dell'Acqua Bunna, 60 - Elmas
Marisa Sitzia
Via Tembara, 8 - Elmas

PROGETTISTA
ING. MARIO DAL MOLIN
Via Cavalcanti, 6 - 09045 QUARTU
info@mariodalmolin.com
TEL. 070 615133
FAX 070 5884472

PROPONENTE
GLOB. Costruzioni S.R.L.
Via Carcina, 161 - Cagliari

DATA: FEBBRAIO 2021 | B1_15 | SCALA: LOTTO B1 IMPIANTO EVAC

Progettista	
Cliente	
Impresa	
Direttore LL	
Collaudo	
R.U.P.	
Regione	
Soprintendenza	
Banca	

QUESTO ELABORATO GRAFICO DEVE ESSERE LETTO UNITAMENTE AD ALTRI ELABORATI GRAFICI ED DESCRIZIONI. QUESTO ELABORATO GRAFICO NON DEVE ESSERE UTILIZZATO DA DITTE CHE NON ABBIANO PARTECIPATO ALLA GARA. ANCHE IL PRESENTE ELABORATO NON POTRA' ESSERE UTILIZZATO PER LA REALIZZAZIONE DELL'OGGETTO RAPPRESENTATO NE' TUTTO NE' IN PARTE SENZA L'AUTORIZZAZIONE DELL'AUTORE.

LAVORI IN CORSO
stato di fatto
stato di progetto

ELEMENTI
calcoli

ILLUMINOTECNICA
Illuminazione
elettrico - prese
Climatizzazione
forza
evidenziatore
sonoro
telefonico - cpu
allarme

ELEMENTI
Impoverimento
Piante
Prospetti
Sezioni
Assonometrie
Allog. L. 13/89
Planivolumetrico
Particolari

1: 4.000	
1: 2.000	
1: 1.000	
1: 500	
1: 200	
1: 100	
1: 50	
1: 20	
1: 10	
Varie	

© COPYRIGHT

Particolare installazione diffusori da incasso con controsoffitto REI

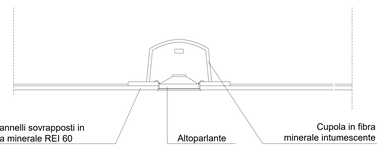
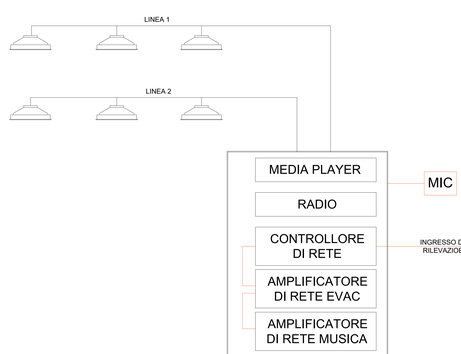
SCHEMA TIPO DIFUSIONE SONORA E CENTRALE GESTIONE