DATI URBANISTICI ZONA D 1.14				
A	Superficie territoriale		Mq	30.246,00
B	Indice di edificabilità territoriale		2 mc/mq	
C	Volume Max insediabile	30.246,00 mq x 2 mc/mq =	Mc	60.492,00
D	Cessioni pubblicità minime	30% di A x 12,5 = 30.246,00 mq	20,00%	6.049,20
E	Visibilità da progetto	Oltre 20 %	Mq	3.319,00
F	Superficie fondiaria max al netto delle cessioni per norma	A-D-E=	Mq	20.881,80

DATI URBANISTICO/EDILIZI DA PROGETTO				
C.P.	Cessioni pubbliche da progetto		Mq	6.103,00
	VERIFICA D > C.P.	6.049,20	>	6.103,00
Nuovi insediamenti commerciali/direzionali in zona G - Superficie pubblica e ad uso pubblico pari al50% della SLP degli interventi, di cui almeno la metà destinata a parcheggio. DA 2266/U				
S.P.	Aree pubbliche e ad uso pubblico da progetto totale	50% della SLP	Mq	3.833,30
	SLP DA PROGETTO = Mq	4.791,62		
S.V.P.	DI CUI A VERDE		Mq	2.884,64
	PUB F.BO - PUB F.BE			1.950,64
	PUB F.PE - PUB F.RE			934,00
S.P.P.	DI CUI A PARCHEGGI		Mq	2.906,98
	PUB F.B1 - interna Lotto B1			1.559,13
	PUB F.B2 - PUB F.B3			553,00
	PUB F.B4 - PUB F.B5			794,75
	TOTALE		Mq	5.697,64
	VERIFICA SVP + SPP > S.P	4.791,62	>	5.807,54
SUPERFICIE REALE DEL COMPARTO		MQ		29.801,00
SUPERFICIE FONDIARIA NETTA (LOTTO REALE - CESSIONI PUBBLICHE E AREE AD USO PUBBLICO) POST CESSIONI E AREE AD USO PUBBLICO EX DA 2266/U (50% SLP)		Mq		16.505,61

Legenda

- Rete di illuminazione pubblica esistente
- Cavidotto corrugato in Pvc Ø 100 mm esterno, spessore 5mm
- Sostegno per IP a due corpi illuminanti AEC Sun 1P da 150 W a vapori di SAP
- Pozzetto di derivazione a base palo
- P Pozzetto di derivazione

LOTTIZZAZIONE
OPERE PUBBLICHE
RETE ACQUE METEORICHE
03

D'ARCHITETTURA
studio associato

COMUNE DI ELMAS
PROVINCIA DI CAGLIARI

PERMESSO DI COSTRUIRE CONVENZIONATO
ai sen. 21, comm 2 quinquies e 3 sexies, della L.R. 22/12/1989, n. 45
PIANO DI LOTTIZZAZIONE CONVENZIONATA DI INIZIATIVA PRIVATA IN ATTUAZIONE DELL'URBANIZZAZIONE PUBBLICA(SERVIZI DEL LOTTO B1, B2 E MULLA DI SALVATORE) e IN ESECUZIONE ECCA SU SUBB.I DATO DALL'ANDAZ DI QUATTRO MARTINA (P.LL MARR. 1300, 1386, 1400, 1402) DELLA SUPERFICIE DI MQ 29.801 (ZONA D 1.14 DEL PUC VIGENTE) DI PROPRIETÀ DEL COMUNE DI ELMAS FRANCESCO, PUDDEDDU ANNA RITA E SEDDA MARIA

PROPRIETA'
Amministrazione Comunale




FEBBRAIO 2021 | **03** | **VIABILITÀ E ILLUMINAZIONE PUBBLICA**

Tavola
Scala
Data
Aggiornamento
Disegnatore
Collaboratore - CAD
Collaboratore

Revisioni	
1	
2	
3	
4	
5	

Elaborati	

PLANIMETRIA DEGLI INTERVENTI RELATIVI ALLE OPERE PUBBLICHE SCALA 1:200

PIANTA E SEZIONE STRADALE Scala 1:500

SEZIONE ROTONDA Scala 1:500

Particolari Costruttivi

Corpo illuminante Led tipo Ilaro - Scala 1:10

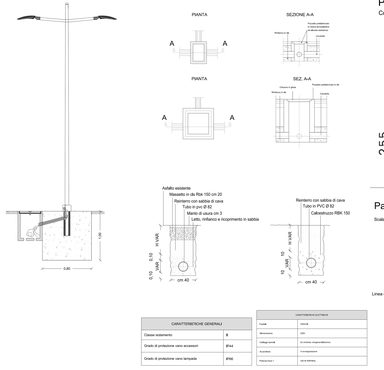

CARATTERISTICHE GENERALI		
Classe isolamento	II	
Grado di protezione vano accessori	IP44	
Grado di protezione vano lampada	IP66	

CARATTERISTICHE ELETTRICHE	
Tensione	220-240 V
Alimentazione	50Hz
Collegamenti	A morsetto morsetto Morsetto
Accessori	Fusibile ritardato
Potenza max	150 W SON-T

Particolare di derivazione in pozzetto

Scala 1:20

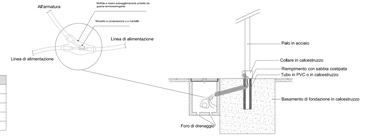

Particolari Costruttivi Marciapiede - scivoli abbattimento barriere architettoniche

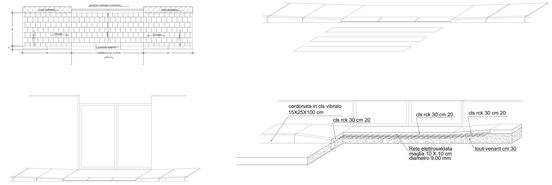

Pianta

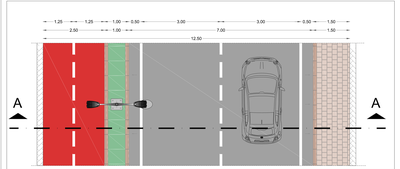

Sezione A_A

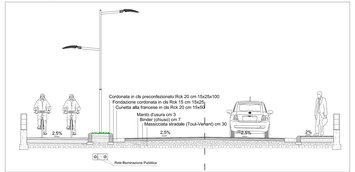

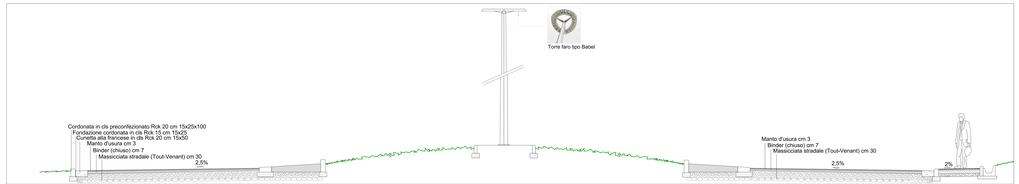
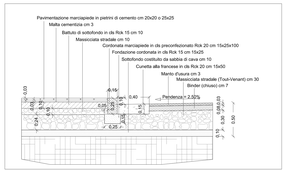
Particolari Costruttivi strada