



Schemi tipologie edilizie Lotti B2, B3, B4, B5

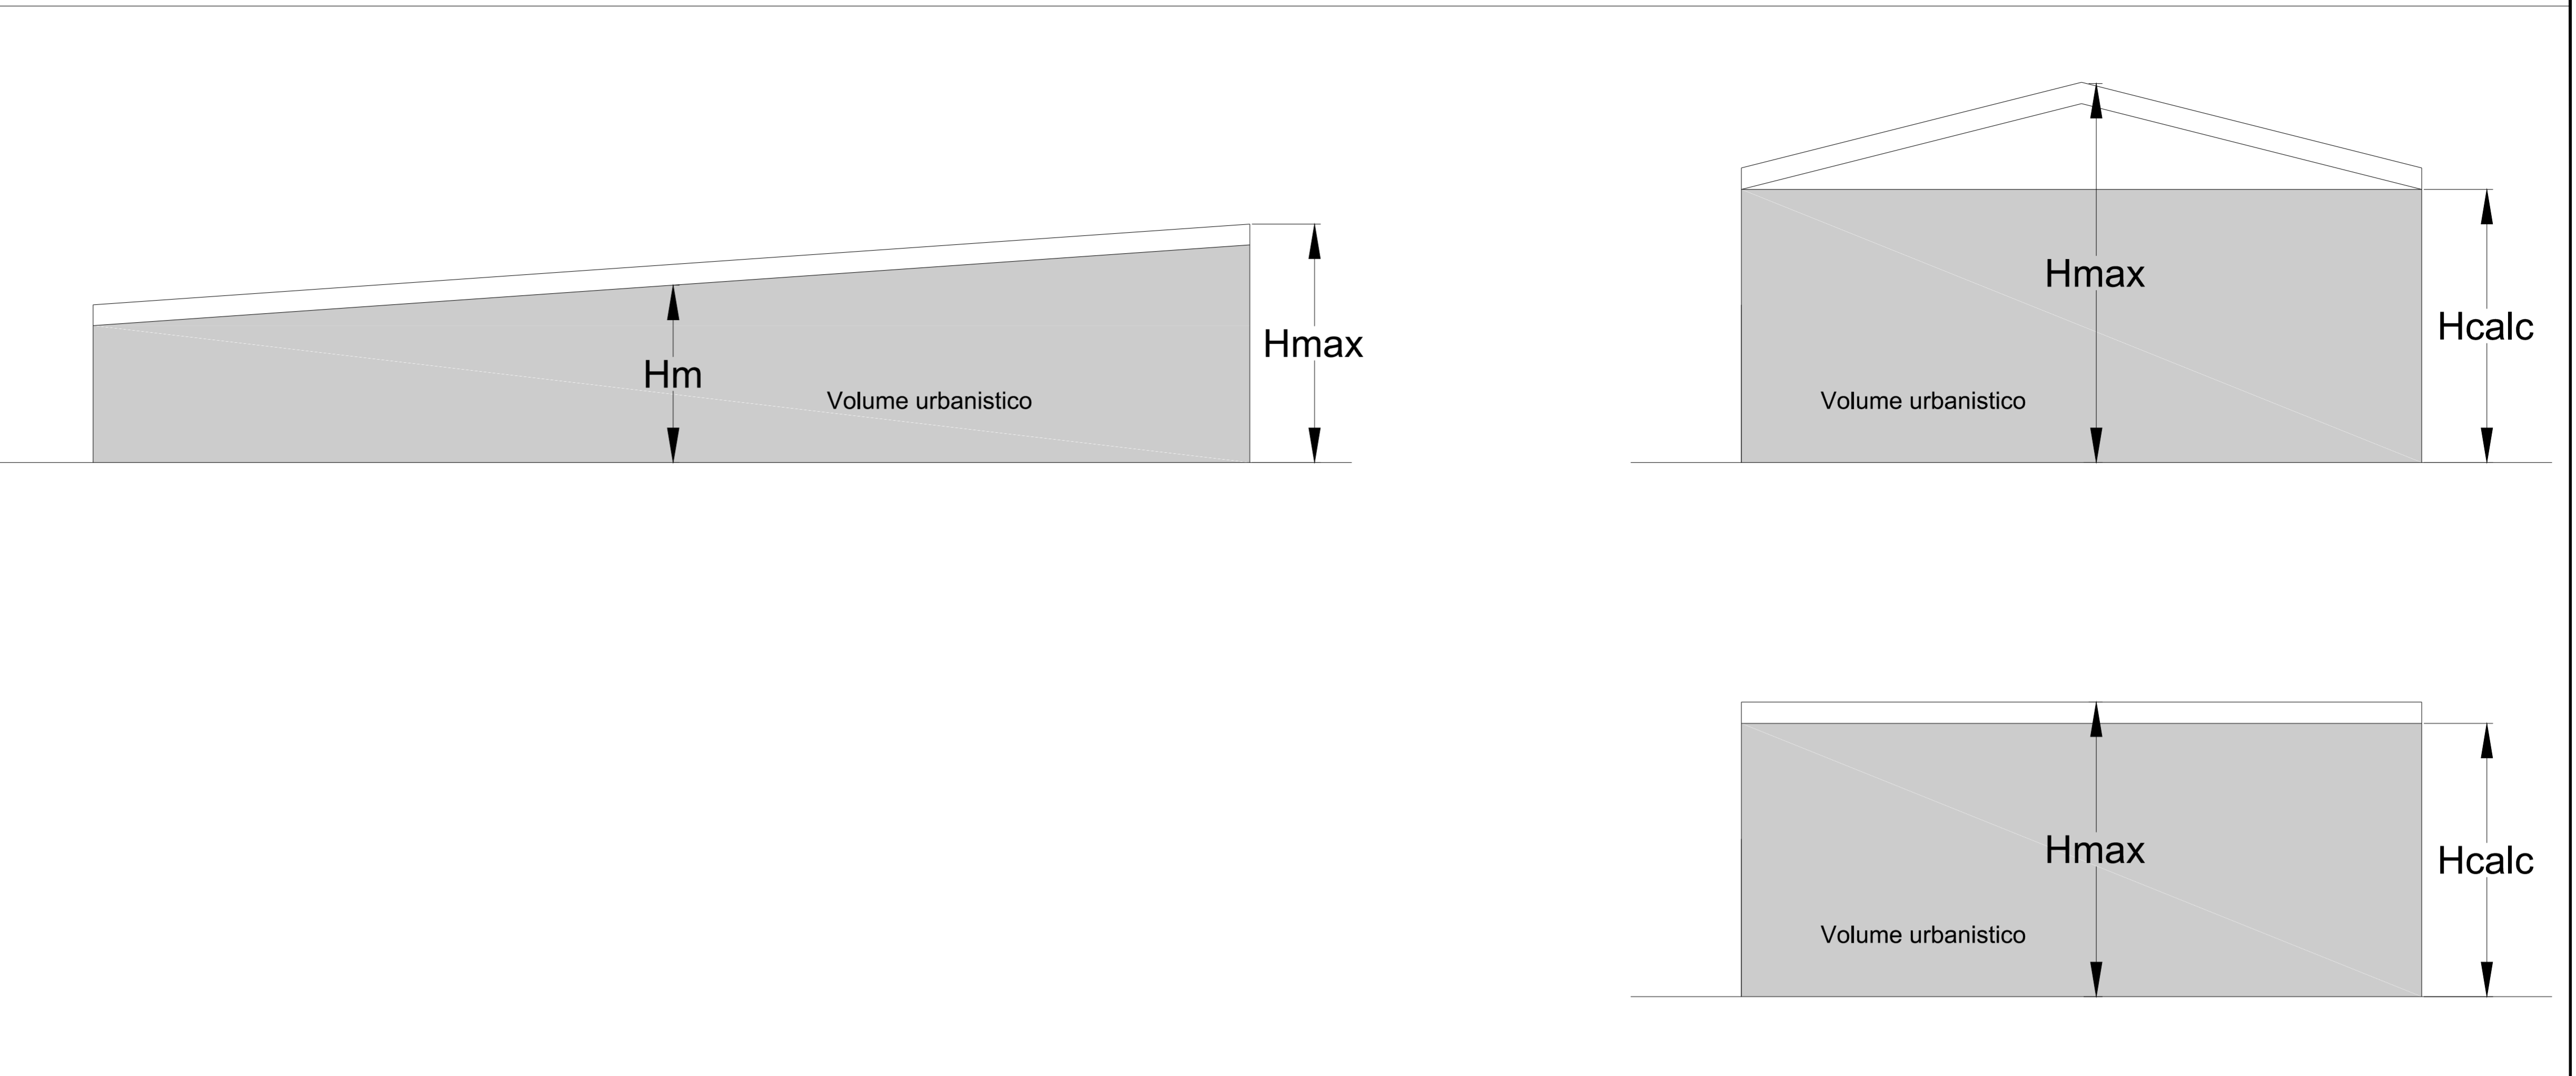

TIPOLOGIE EDILIZIE

Tipologia edilizia definita per il Lotto B1 - Esecuzione contestuale alle OO.UU.

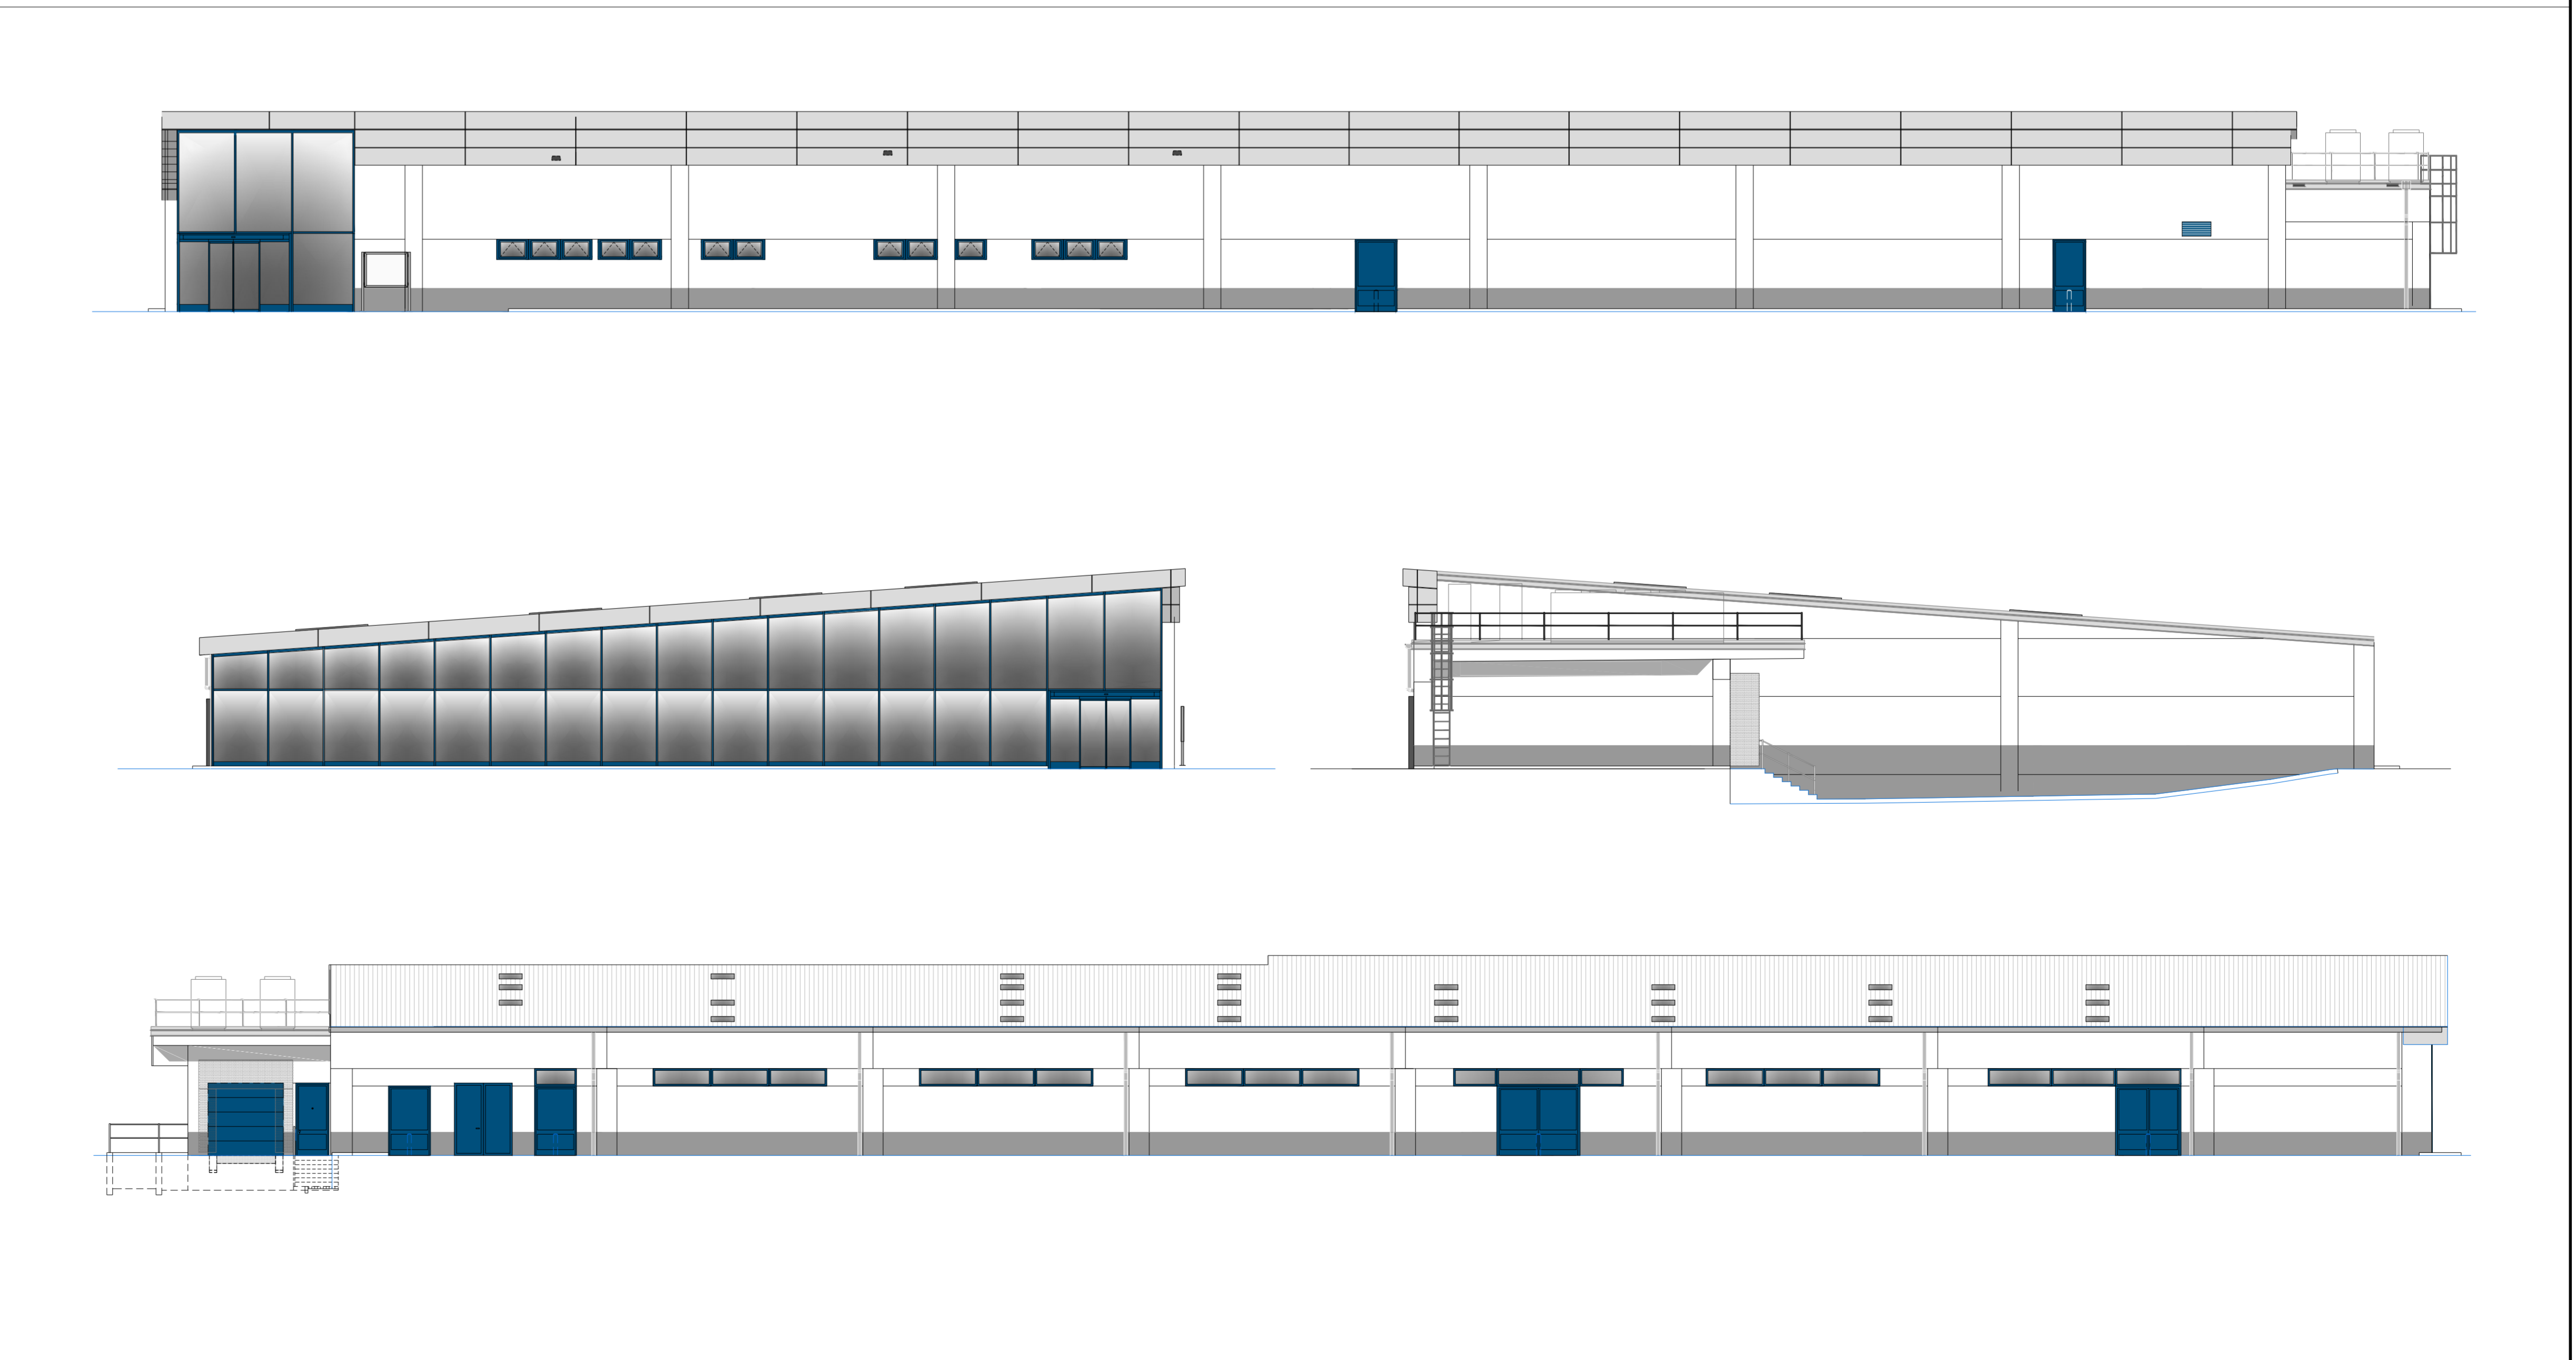

**LOTTIZZAZIONE
TIPOLOGIE EDILIZIE**

11

COMUNE DI ELMAS
PROVINCIA DI CAGLIARI

**PERMESSO DI COSTRUIRE
CONVENZIONATO**
ex art. 21, commi 2-4-5-6-7-8-9-10-11-12-13-14-15-16-17-18-19-20-21-22-23-24-25-26-27-28-29-30-31-32-33-34-35-36-37-38-39-40-41-42-43-44-45
RELATIVO ALL'INTERO COMPARTO G.1.14 PER LA REALIZZAZIONE DELLE OPERE DI
URBANIZZAZIONE E DELL'EDIFICIO DEL LOTTO B1, SITO NELLA VIA SULTANA, snc IN LOCALITA'
ECCA SU GURELI DATO DALL'UNIONE DI QUATTRO MAPPAI (P.C.3. MAPP. 1393, 1396, 1400, 1402)
DELLA SUPERFICIE CATASTALE TOTALE DI mq 30.248 DI PROPRIETA' DEI SIGNORI PUSCEDDU
FRANCESCO, PUSCEDDU ANNA RITA E SITZIA MARISA.

<p>PROPRIETA' Francesco Pusceddu Via Dell'Esca Bianca, 58 - Elmas Anna Rita Pusceddu Via Dell'Esca Bianca, 60 - Elmas Marisa Sitza Via Tardena, 8 - Elmas</p>	<p>PROGETTISTA ING. MARIO DAL MOLIN VIA CANELLES N.4 - CAGLIARI info@mondalini.com TEL. 070 673131 FAX 070 684642</p>
<p>PROPRONTE G.B. Costantini S.R.L. Via Cagliari, 80 - Cagliari</p>	

PROGETTISTA
Ing. Mario Dal Molin

DATA
FEBBRAIO 2021

TAVOLA
11
Tipologie edilizie

PROGETTAZIONE
stato di rilievo
stato di progetto

ARCHITETTURA
esterni
interni

STRUTTURALE
calcoli

IMPIANTISTICA
Illuminazione
elettrica - prese
emergenze
Climatizzazione
Tumi
antincendio
sonoro
telefonico - cpu
allarme

DISEGNO
Disegnamento
Pianta
Prospetti
Sezioni
Assonometrie
Adeg. L. 13/89
Planivolumetrico
Particolari

SCALA
1: 4.000
1: 2.000
1: 1.000
1: 500
1: 200
1: 100
1: 50
1: 20
1: 10
Varie