



PARTICOLARI LAMIERA GRECATATA

SEZIONE TRASVERSALE SCALA 1:20

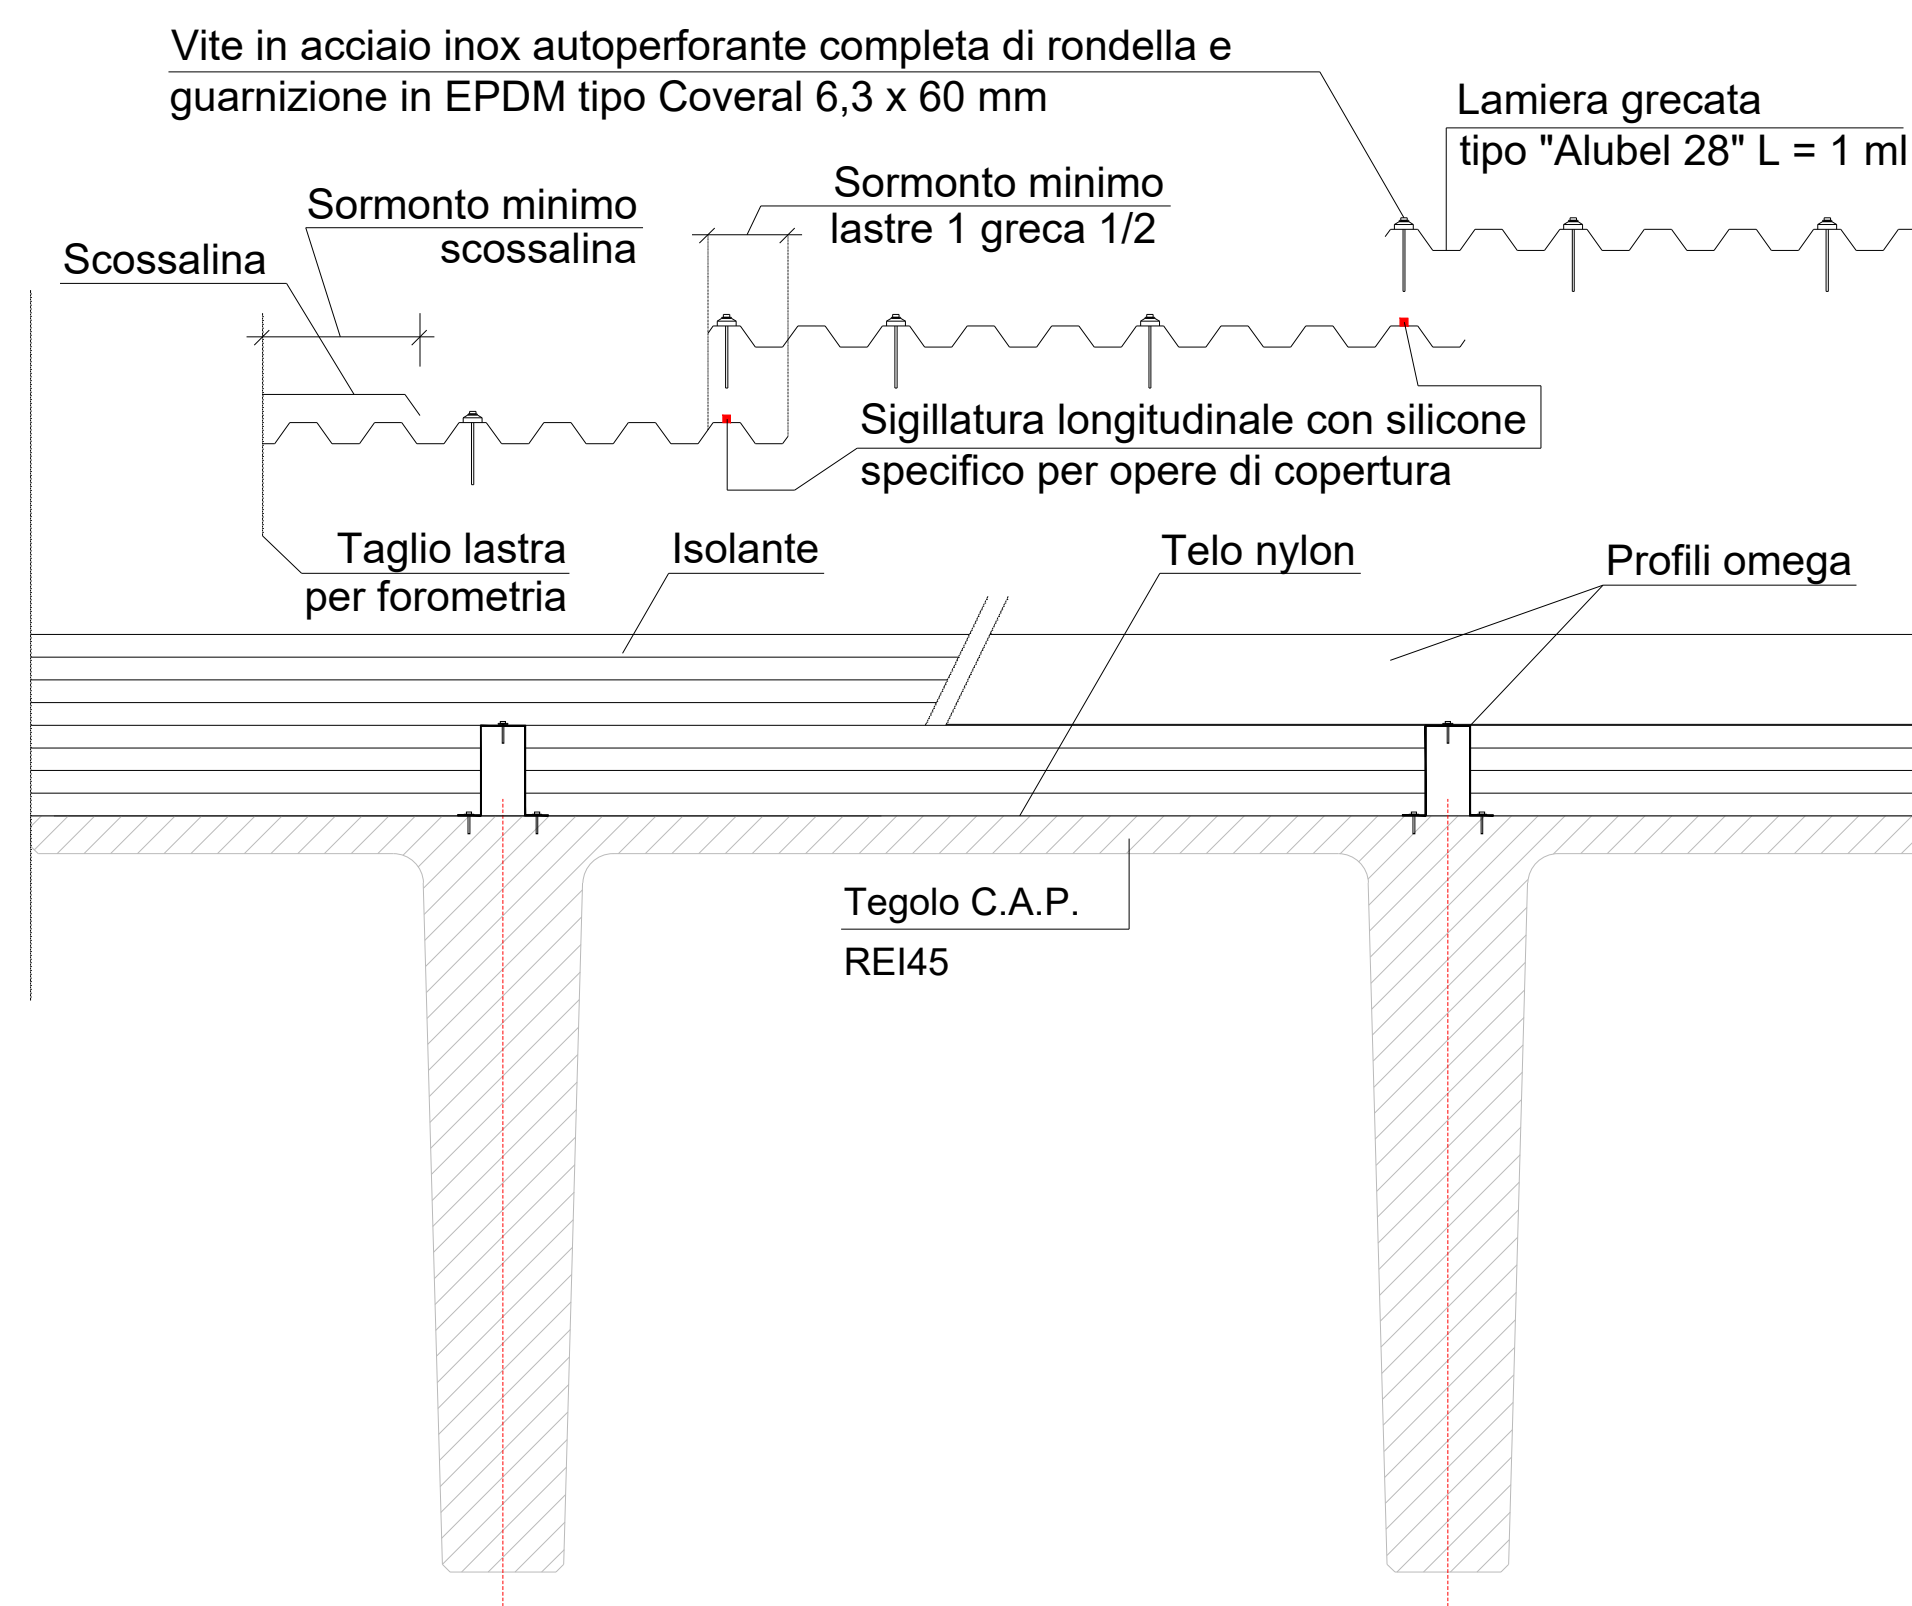


LUNGHEZZA LASTRE: dimensioni tali da ottenere massimo 3 giunzioni trasversali

SEZIONE LONGITUDINALE SCALA 1:20

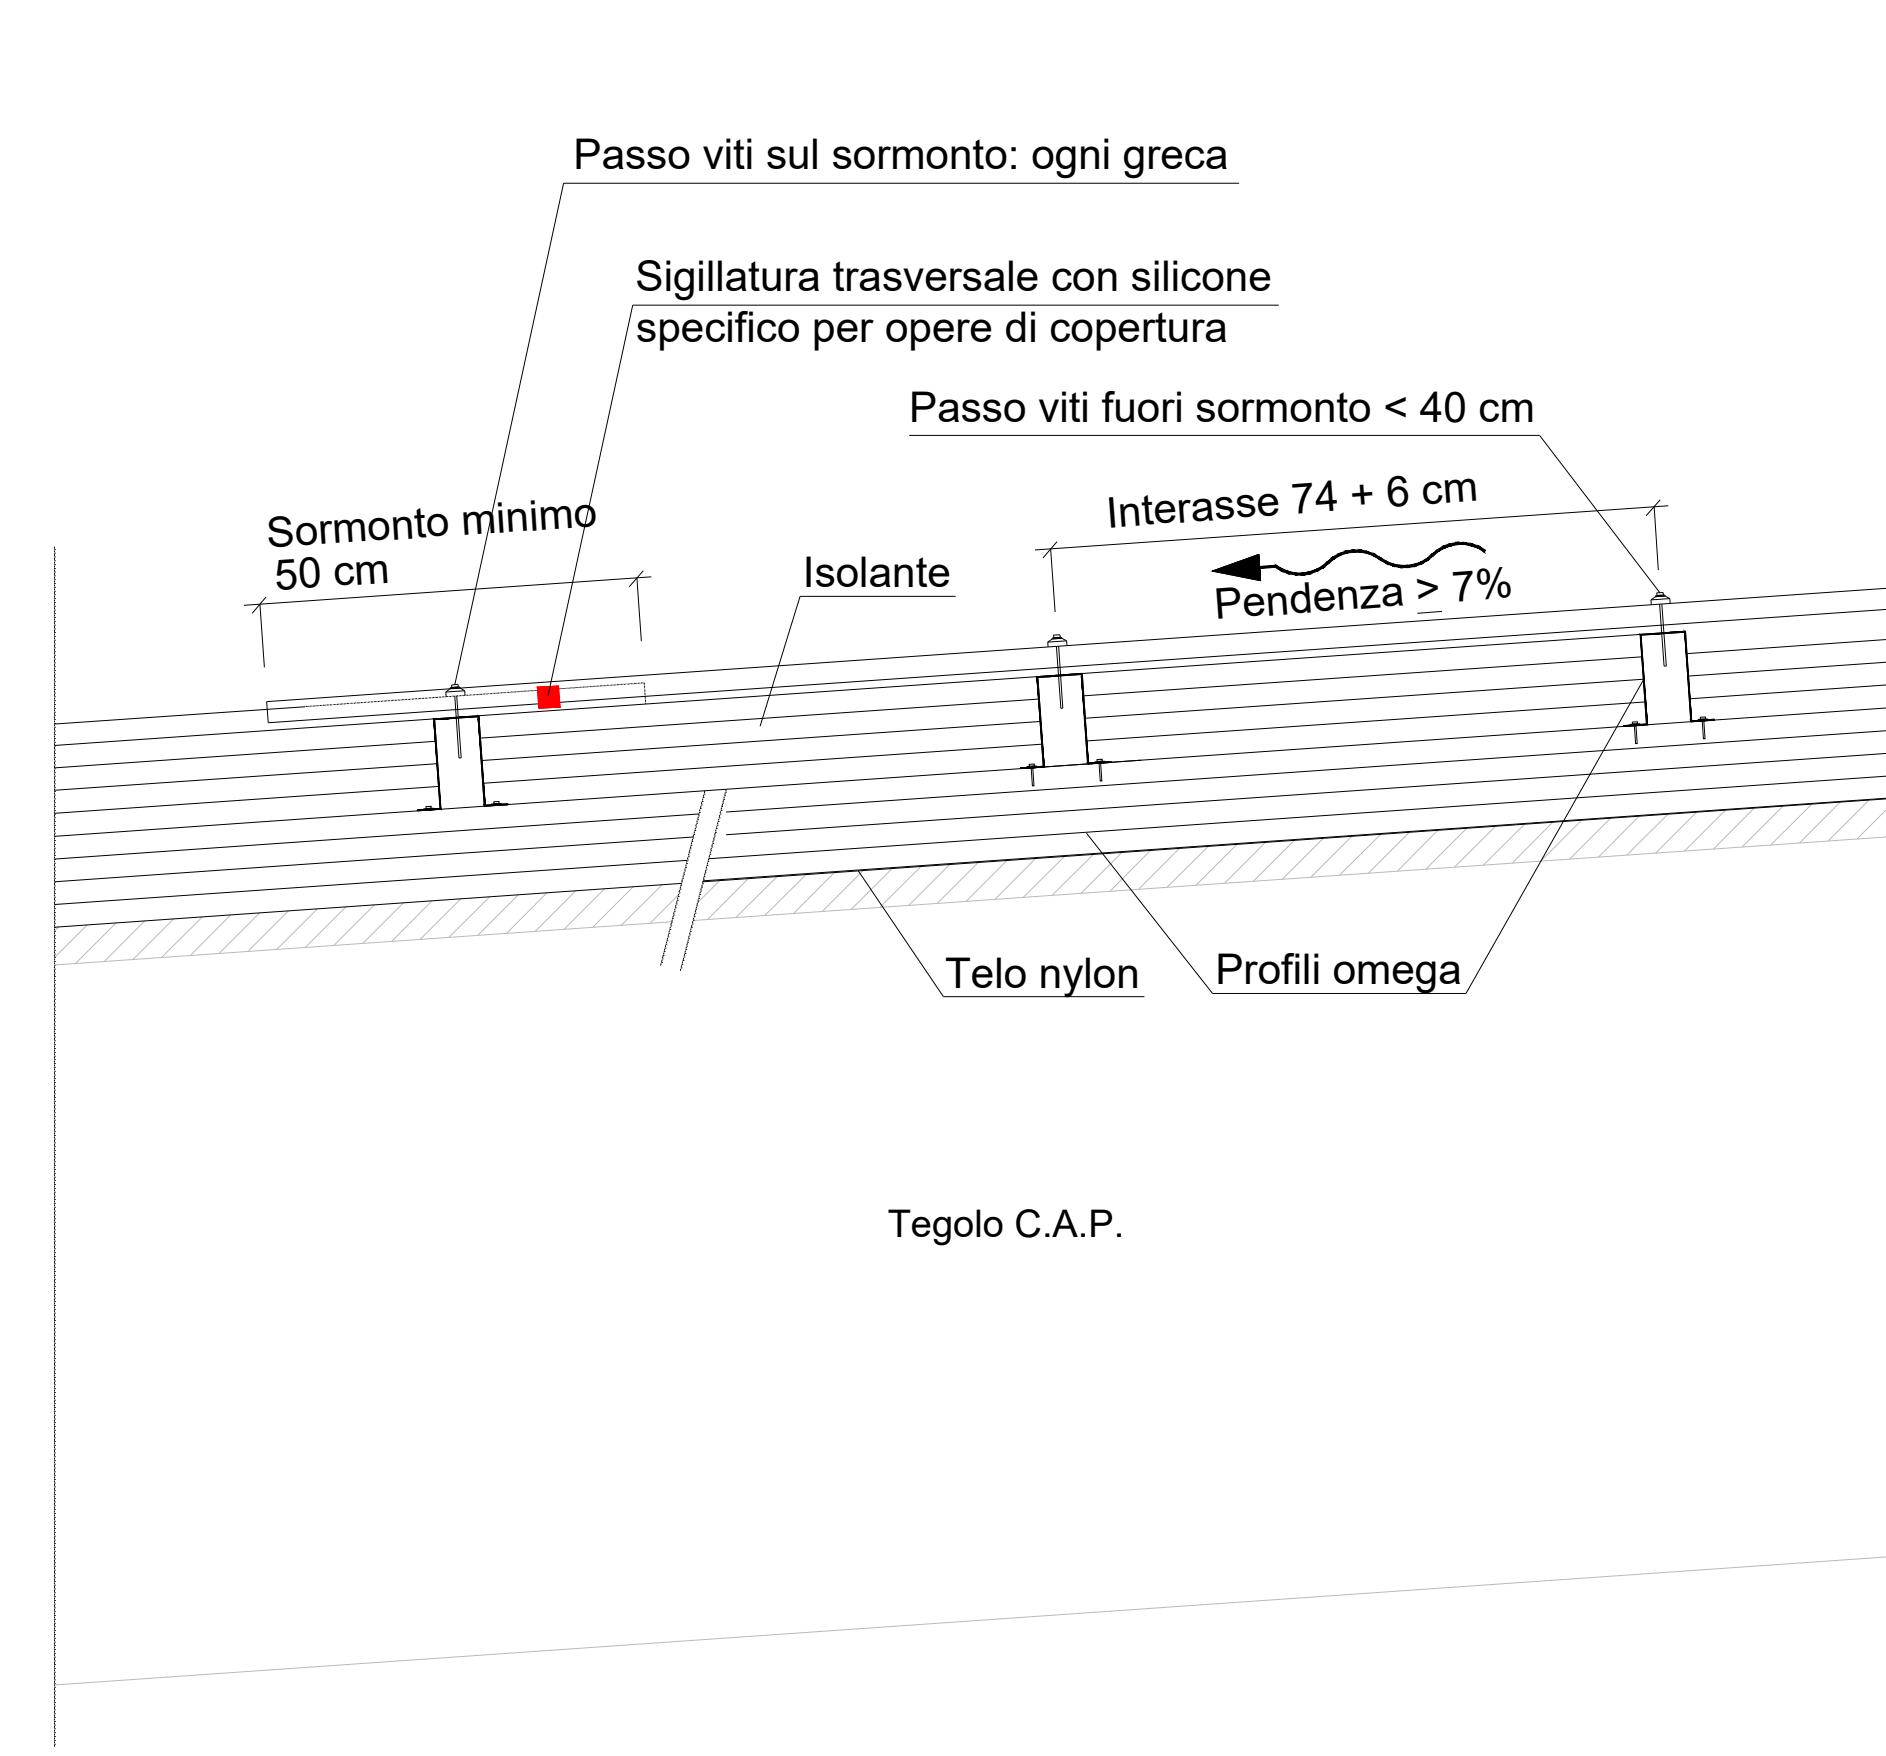

ASSONOMETRIA DISPOSIZIONE PROFILI OMEGA SCALA 1:20

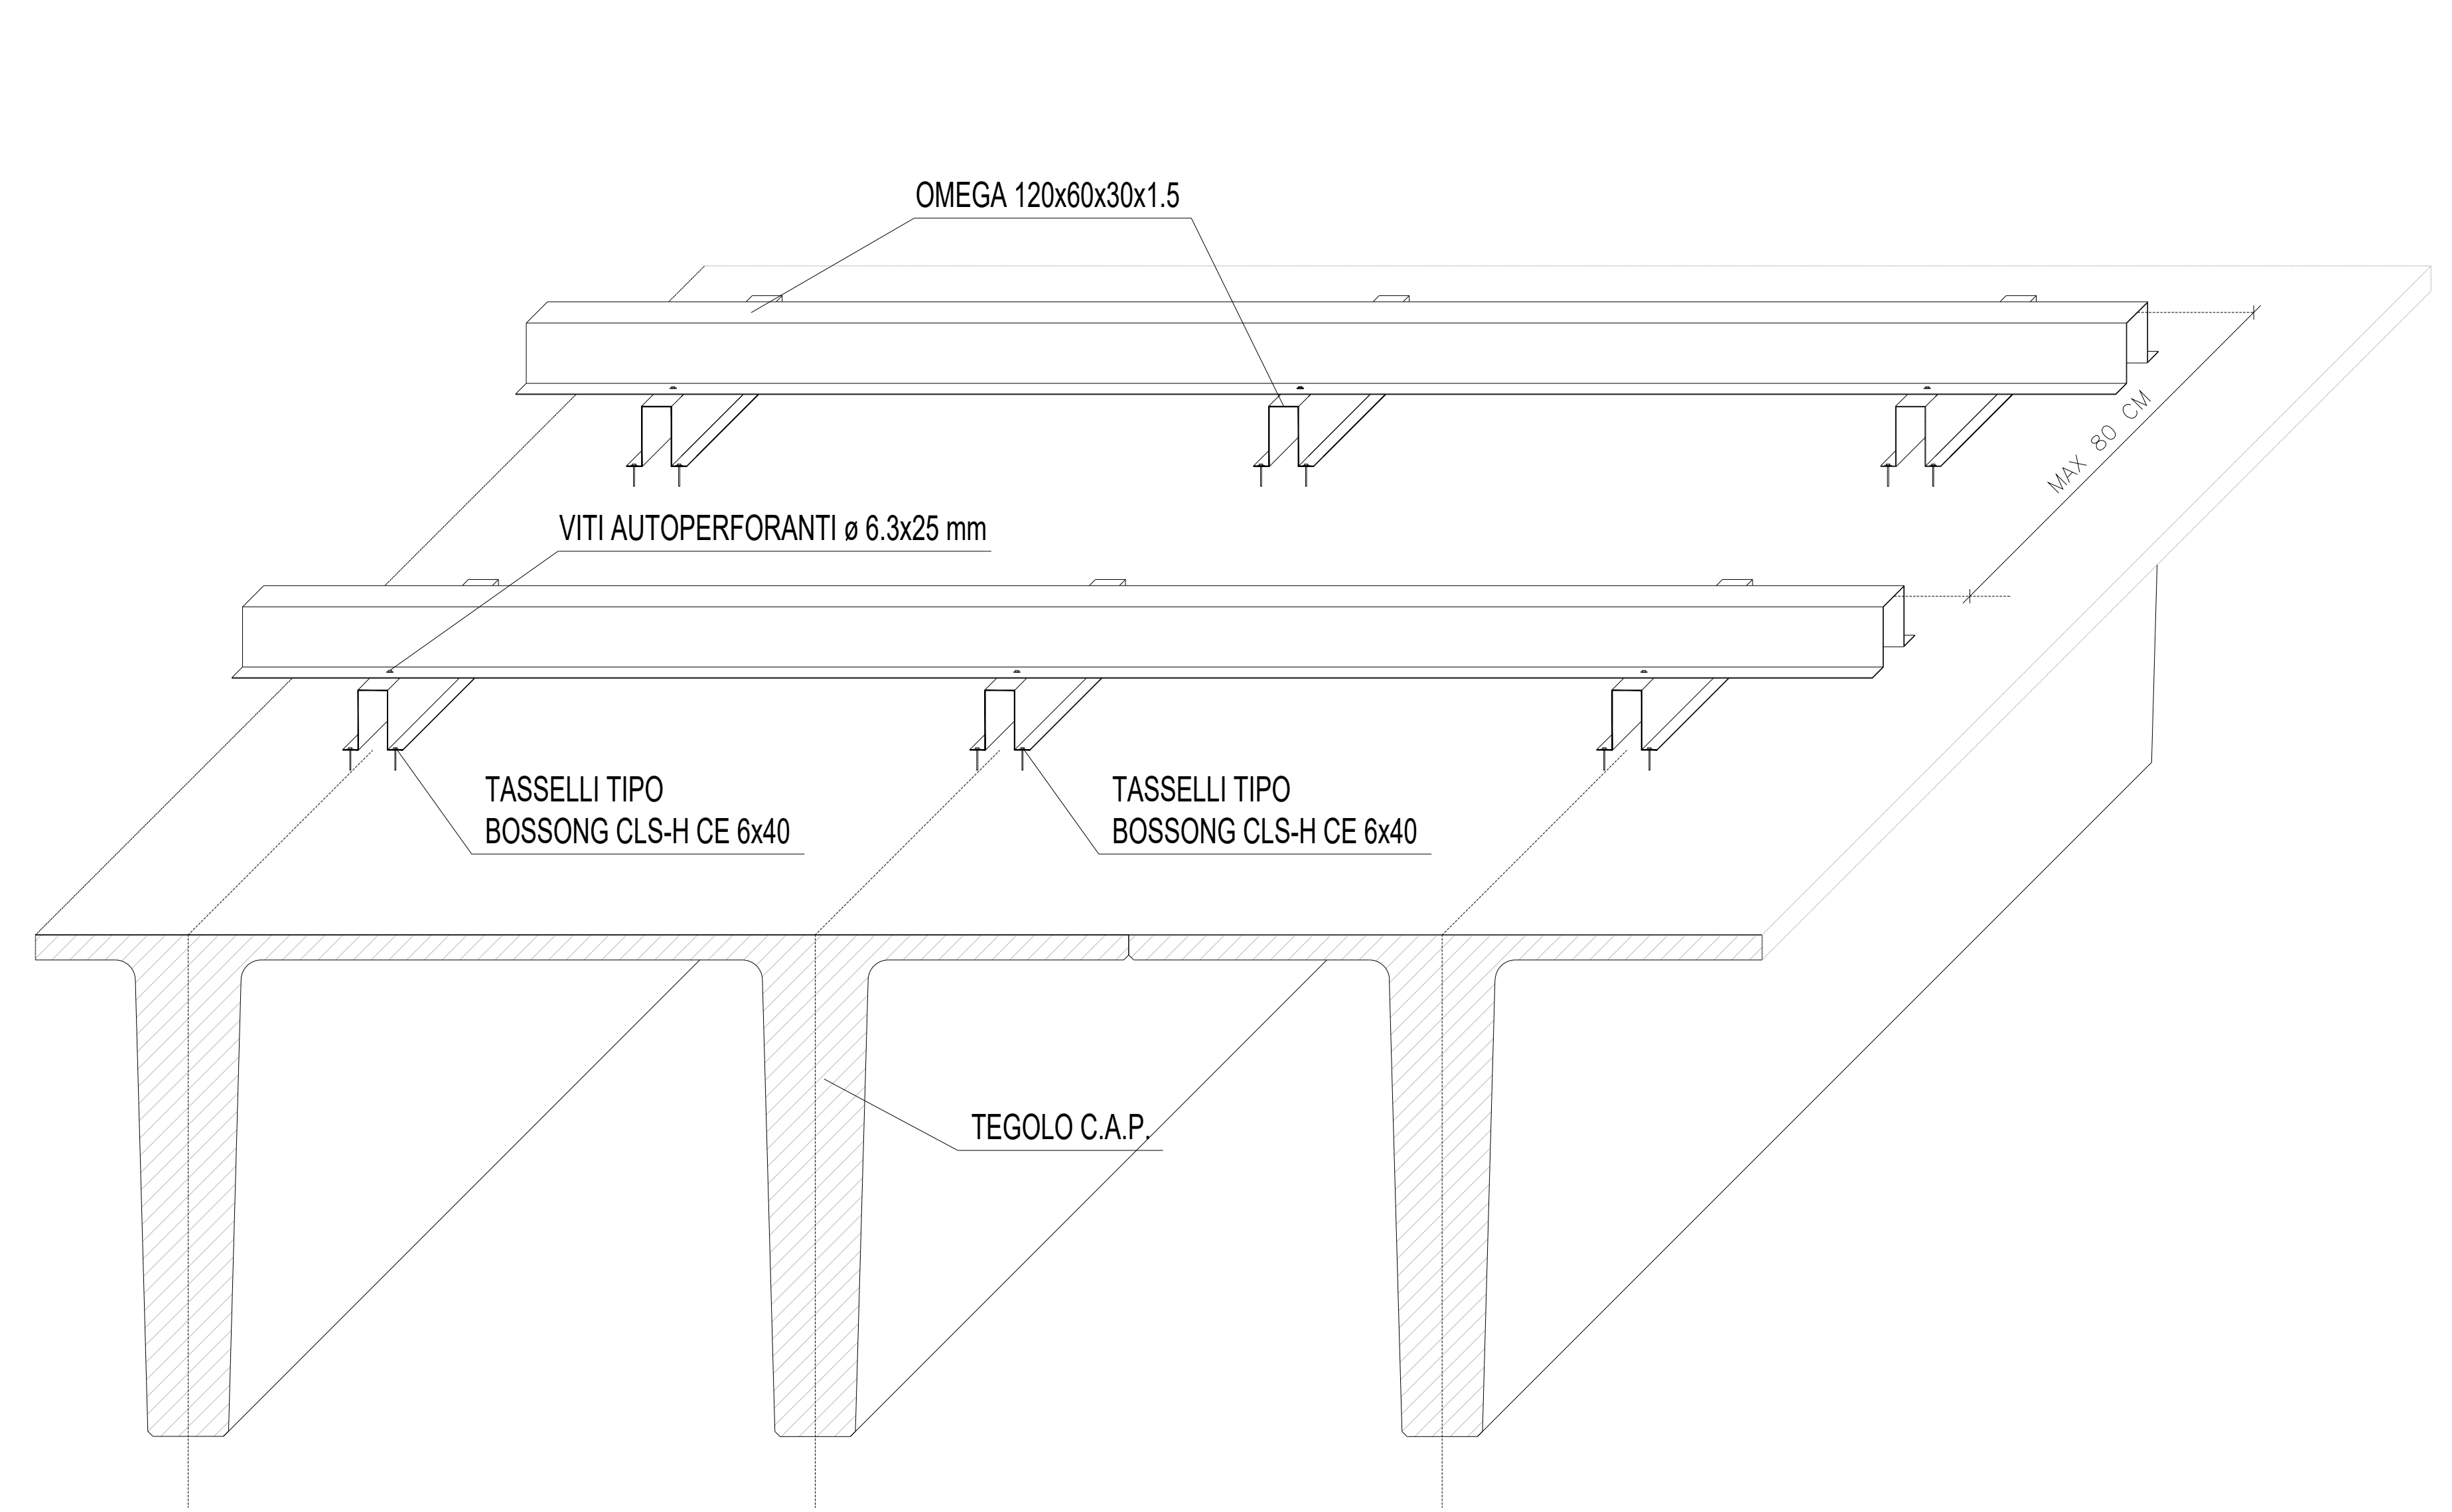

MANTO DI COPERTURA SCALA 1:100



**LOTTO B1
PROGETTO
PIANTA COPERTURE
B1_03**

STUDIO D'ARCHITETTURA

COMUNE DI ELMAS
PROVINCIA DI CAGLIARI

**PERMESSO DI COSTRUIRE
CONVENZIONATO**
ex art. 21, commi 2-4-5-6 e 7-8-9, della L.R. 22/12/1989, n. 45
RELATIVO ALL'INTERO COMPARTO DI A.P. PER LA REALIZZAZIONE DELLE OPERE DI
URBANIZZAZIONE E DELL'EDIFICIO DEL LOTTO B1, SITO NELLA VIA SAUTERNA, 60 IN LOCALITA'
SOGGIACENTE AD UNA ZONA DEDICATA AD USI RESIDUALI (ZONA L. 1041/69) E AD
DELLA SUPERFICIE CATASTALE TOTALE DI mq. 32.248 DI PROPRIETA' DEI SIGNORI PISCICCO
FRANCESCO, PISCICCO ANNA NICOLA E BIDA MARISA.


PRODOTTO
1:1.000
1:500
1:200
1:100

DATA: FEBBRAIO 2021
PRODOTTORE: B1_03
PROGETTO: LOTTO B1
PIANTA COPERTURE