


MEDIA STRUTTURA DI VENDITA SV = 1.800,00 MQ

LEGENDA			
	1) Superficie alimentare	= 774,00 mq	43%
	2) Superficie non alimentare	= 1026,00 mq	57%
	Superficie totale di vendita	= 1800,00mq	100%

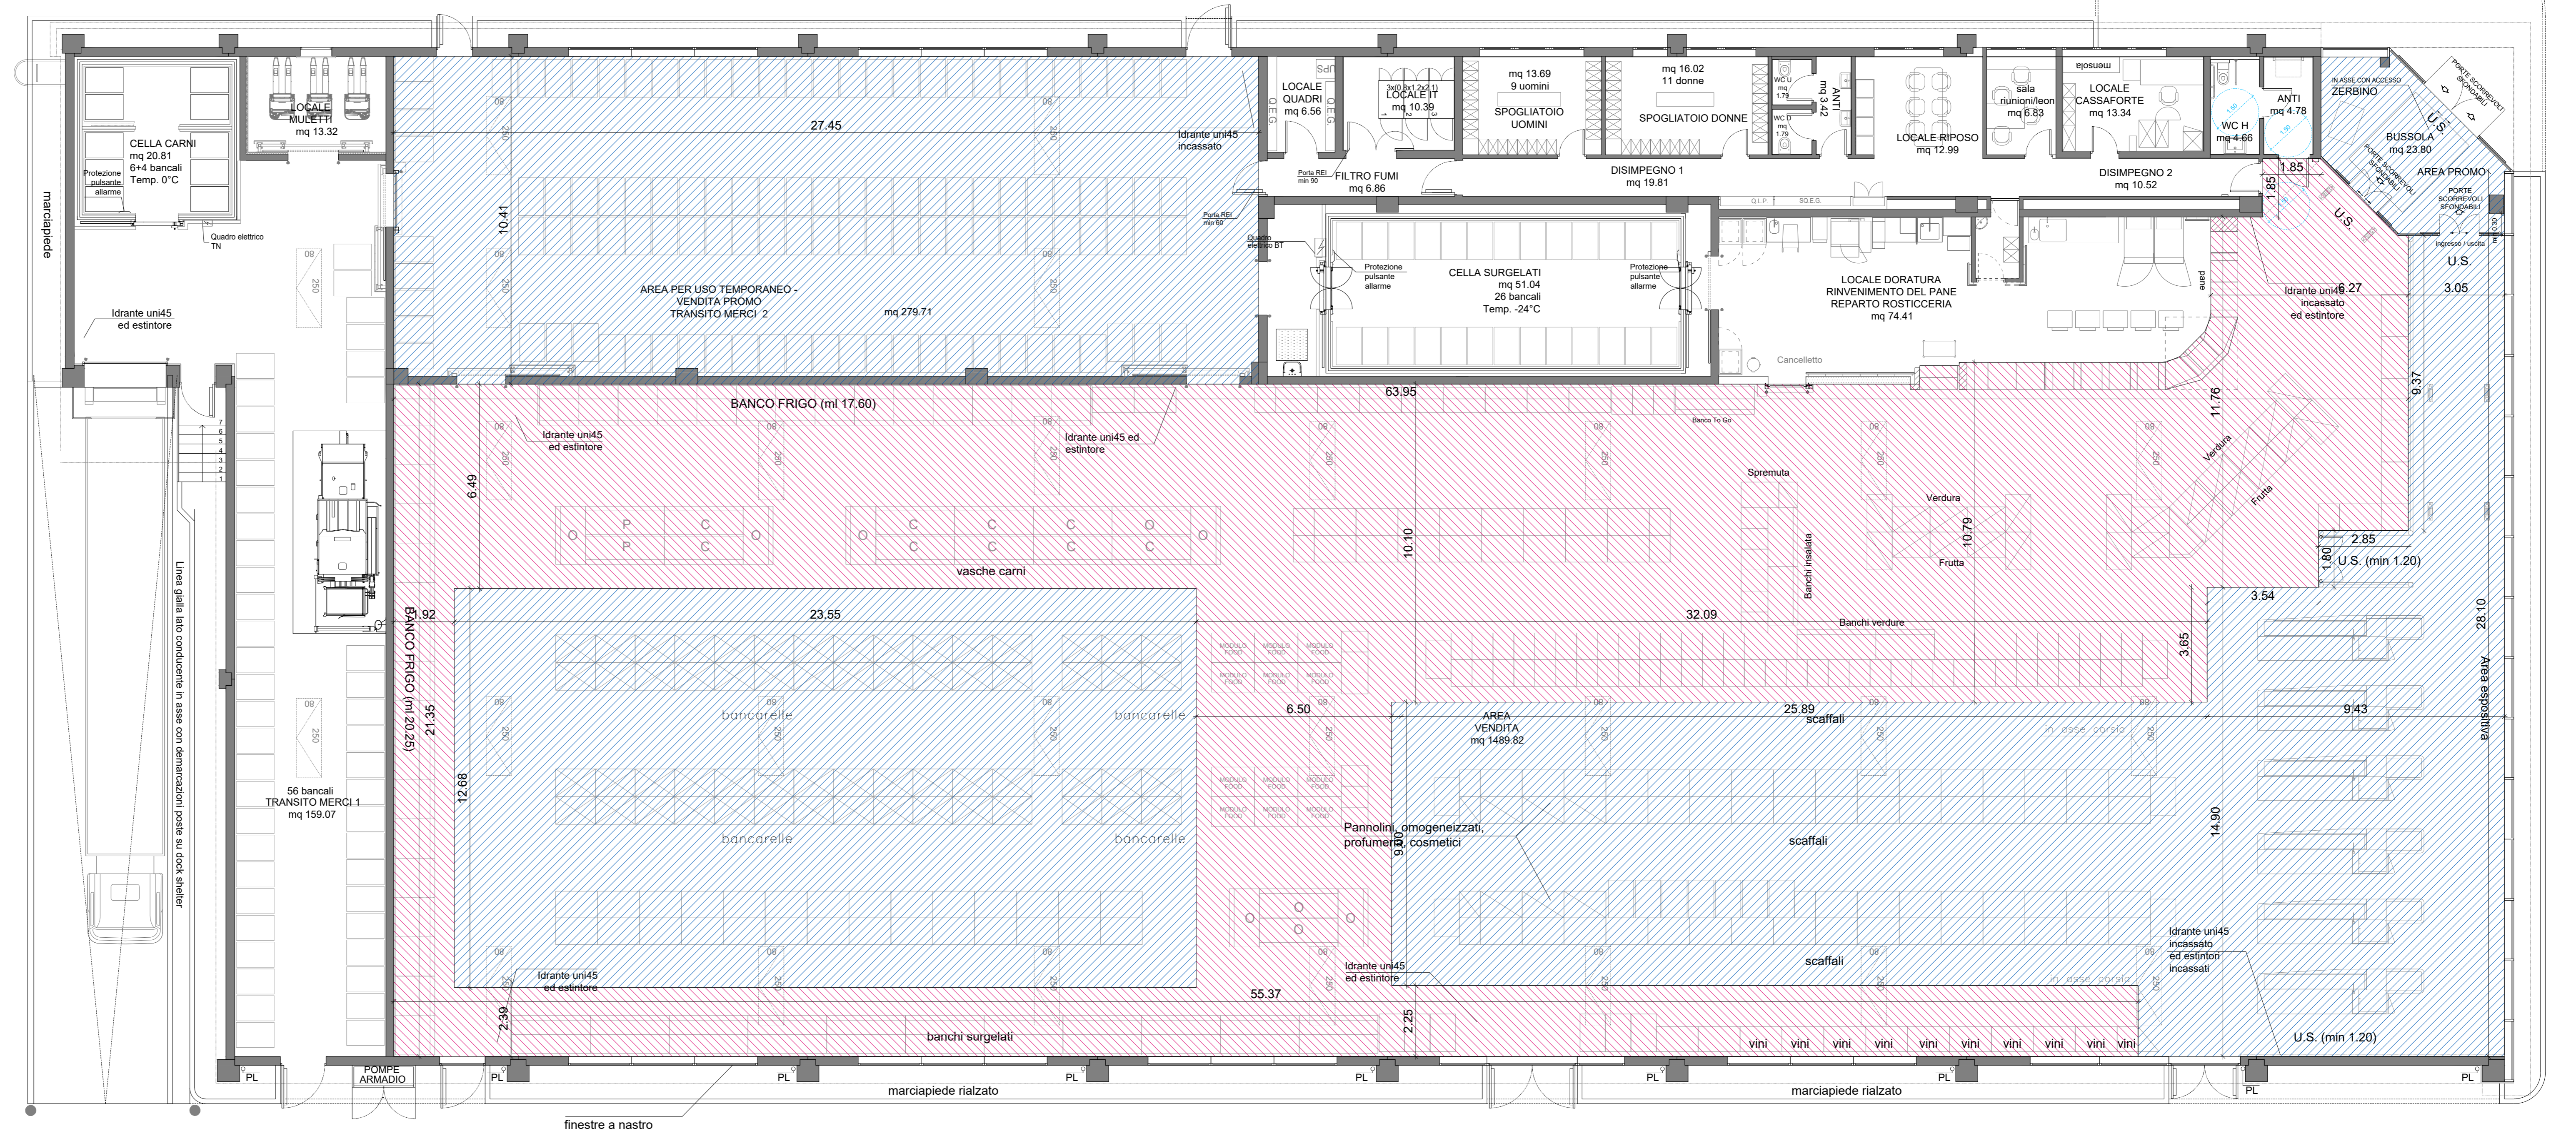

LOTTO B1
 PROGETTO
 SUPERFICI DI VENDITA
B1_04

STUDIO D'ARCHITETTURA
 ING. MARIO DAL MOLIN

COMUNE DI ELMAS
 PROVINCIA DI CAGLIARI

**PERMESSO DI COSTRUIRE
 CONVENZIONATO**

ex art. 21, commi 2-quinquies e 2-septies, della L.R. 22/12/1989, n. 45
 RELATIVO ALL'INTERO COMPARTO G1.14 PER LA REALIZZAZIONE DELLE OPERE DI
 URBANIZZAZIONE E DELL'EDIFICIO DEL LOTTO B1, SITO NELLA VIA SULL'OTTAIA, SMC IN LOCALITA'
 ECCA SU GUREU, DATO DALL'UNIONE DI QUATTRO MAPPAI (FG.3, MAPP. 1393, 1396, 1400, 1402)
 DELLA SUPERFICIE CATASTALE TOTALE DI mq. 30.246 DI PROPRIETA' DEI SIGNORI PUSCEDDU
 FRANCESCO, PUSCEDDU ANNA RITA E SITZIA MARISA.

PROFESSIONE
 stato di rilievo
 stato di progetto

ARCHITETTONICA
 esterni
 interni

STRUTTURALE
 calcoli

MECCANICA
 Illuminazione
 elettrico - prese
 emergenze
 Climatizzazione
 fumi
 antincendio
 sonoro
 telefonico - cpu
 allarme

DISEGNO
 Inquadramento
 Pianta
 Prospetti
 Sezioni
 Assonometrie
 Adeg. L. 13/89
 Planimetrico
 Particolari

SCALA
 1: 4.000
 1: 2.000
 1: 1.000
 1: 500
 1: 200
 1: 100
 1: 50
 1: 20
 1: 10
 Varie

PROPRIETA'
 Francesco Pusceddu
 Via Dell'Acqua Buona, 58 - Elmas
 Anna Rita Pusceddu
 Via Dell'Acqua Buona, 60 - Elmas
 Marisa Sitza
 Via Tavolara, 6 - Elmas

PROGETTISTA
 ING. MARIO DAL MOLIN
 VIA CANELLES N.4 - CAGLIARI
 info@mariodalmolin.com
 TEL. 070 673131
 FAX 070 684642

PROPONENTE
 G.B. Costruzioni S.R.L.
 Via Carbonara, 60 - Cagliari

DATA: FEBBRAIO 2021

B1_04

TAVOLA: LOTTO B1
 SUPERFICI VENDITA

QUESTO ELABORATO GRAFICO DEVE ESSERE LETTO INAMMANTATE AD ALTRI ELABORATI GRAFICI E/O DESCRIZIONI. TUTTI I DIRITTI DI RIPRODUZIONE DEL PRESENTE ELABORATO SONO RISERVATI. INFATTI SENZA L'AUTORIZZAZIONE FORMALE DELL'AUTORE, IL PRESENTE ELABORATO NON POTRA' ESSERE UTILIZZATO PER LA REALIZZAZIONE DELL'OGGETTO RAPPRESENTATO. NE' VENIRE COMUNICATO A TERZO O RIPRODOTTO.