

LOTTO B1 PROGETTO IMPIANTO ILLUMINAZIONE B1_10

STUDIO D'ARCHITETTURA
 ING. MARIO DAL MOLIN

COMUNE DI ELMAS
PROVINCIA DI CAGLIARI

PERMESSO DI COSTRUIRE
CONVENZIONATO

ex art. 21, commi 2-quinquies e 2-septies, della L.R. 22/12/1989, n. 45
RELATIVO ALL'INTERO COMPARTO DI 14 PER LA REALIZZAZIONE DELLE OPERE DI
URBANIZZAZIONE E DELL'EDIFICIO DEL LOTTO B1, SITO NELLA VIA SUILOTANA, sic. IN LOCALITA'
ECCA SU GUREU, DATO DALL'UNIONE DI QUATTRO MAPPAI (FG.3, MAPP. 1393, 1396, 1400, 1402)
DELLA SUPERFICIE CATASTALE TOTALE DI mq. 90.246 DI PROPRIETA' DEI SIGNORI PUSCEDDU
FRANCESCO, PUSCEDDU ANNA RITA E SITZIA MARISA.

PROPRIETA'
Francesco Puseddu
Via Dall'Acqua Buona, 58 - Elmas
Arca Riva Puseddu
Via Dall'Acqua Buona, 66 - Elmas
Marisa Sica
Via Tavolara, 6 - Elmas

PROGETTISTA
ING. MARIO DAL MOLIN
VIA CANELLE N. 4 - CAGLIARI
info@studiodalmolin.com
TEL. 070 673131
FAX 070 664642

PROPRONTE
G.B. Costantini S.R.L.
Via Carliola, 60 - Cagliari


DATA
FEBBRAIO 2021

TAVOLA:
B1_10

LOTTO B1
IMPIANTO ILLUMINAZIONE
FABBRICATO

Progettista
Cliente
Impresa
Direttore LL
Comune
T.A.
V.V.F.
Sicurezza
Banche

<div style="background-color: red; height: 10px;"></div>	MODULI RICICLO stato di rilievo
	ARCHITETTURA esterni Interni
	STRUTTURE calcoli
	MECCANICA fumi anticendio sonoro telefonico - cpu allarme
	DISEGNO Inquadramento Piano Prospetti Sezioni Assonometrie
	Adeg. L. 13/89 Planivolumetrico Particolari
	SCALA
	1: 4.000
	1: 2.000
	1: 1.000
	1: 500
	1: 200
	1: 100
	1: 50
	1: 20
	1: 10
	Varie

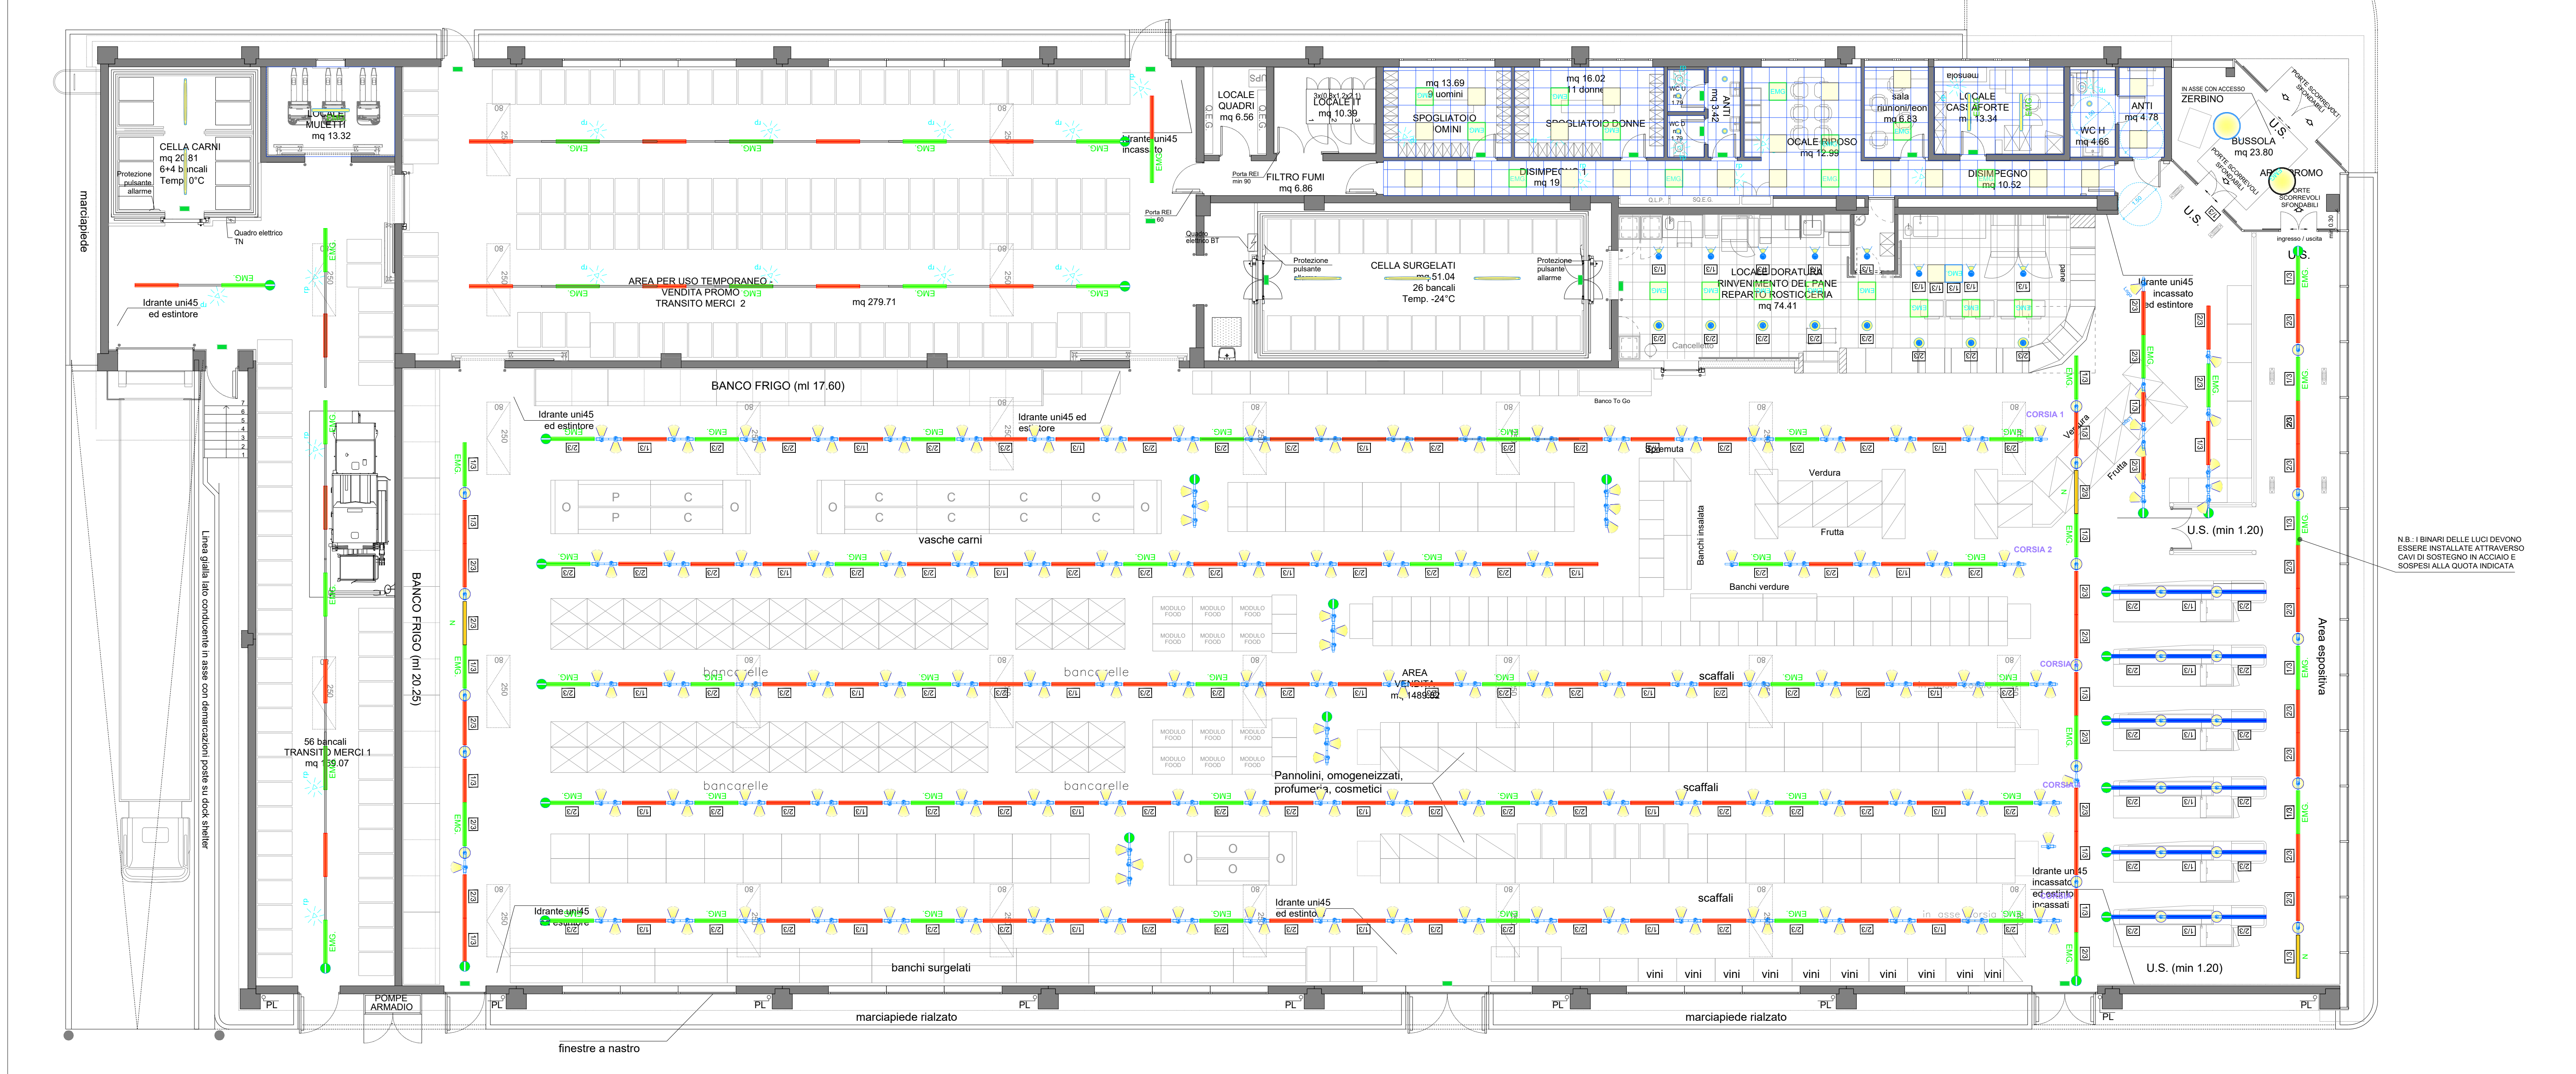

N.B.: I BINARI DELLE LUCI DEVONO ESSERE INSTALLATE ATTRAVERSO CAVI DI SOSTEGNO IN ACCORDO E SOSPESI ALLA QUOTA INDICATA

LEGENDA

<div style="background-color: #90EE90; width: 20px; height: 10px; border: 1px solid black;"></div>	PLAFONIERA STAGNA LED
EMG. <div style="background-color: #90EE90; width: 20px; height: 10px; border: 1px solid black;"></div>	PLAFONIERA STAGNA LED DI EMERGENZA
<div style="background-color: #FF8C00; width: 20px; height: 10px; border: 1px solid black;"></div>	LAMPADE AREA VENDITA, TRANSITO MERCI: APPARECCHI PER FILA CONTINUA LED 4.000 K (840) L 1000 / 1500
EMG. <div style="background-color: #90EE90; width: 20px; height: 10px; border: 1px solid black;"></div>	LAMPADE AREA VENDITA E TRANSITO MERCI DI EMERGENZA: APPARECCHI PER FILA CONTINUA LED 4.000 K (840) L 1500 AUTONOMIA 3h SEMPRE ACCESA
N <div style="background-color: #FFD700; width: 20px; height: 10px; border: 1px solid black;"></div>	LAMPADE AREA VENDITA E TRANSITO MERCI NOTTURNA: APPARECCHI PER FILA CONTINUA LED 4.000 K (840) L 1500 NOTTURNA SEMPRE ACCESA
<div style="background-color: #4169E1; width: 20px; height: 10px; border: 1px solid black;"></div>	LAMPADE CASSE: APPARECCHI PER FILA CONTINUA LED 4.000K (840) L 1500
EMG. <div style="background-color: #4169E1; width: 20px; height: 10px; border: 1px solid black;"></div>	LAMPADE CASSE DI EMERGENZA: APPARECCHI PER FILA CONTINUA ANTIABBAGLIAMENTO LED 4.000 K (840) L1500 AUTONOMIA 3h SEMPRE ACCESA
	FARETTI AREA VENDITA: ORIENTABILI LED 3.000 K (830)
	FARETTI COSMETICA: ORIENTABILI LED 4.000 K (840)
	FARETTI AD INCASSO LOCALE PANE: ORIENTABILI LED 3.000 K (830) + 3.100 K (831)
	PLAFONIERE BUSSOLA: LED 4.000 K (840) DIAM. NOMINALE 1 m
EMG. 	PLAFONIERE BUSSOLA DI EMERGENZA: LED 4.000 K (840) DIAM. NOMINALE 1 m AUTONOMIA 3h SEMPRE ACCESA
	LOCALI ACCESSORI SOLO LOCALE RIPOSO 3000K LAMPADE AD INCASSO LOCALI ACCESSORI: LED 4.000 K (841) PER IL SOLO LOCALE RIPOSO 3.000 K (830)
EMG. 	LOCALI ACCESSORI SOLO LOCALE RIPOSO EMG 3000K LAMPADE AD INCASSO DI EMERGENZA LOCALI ACCESSORI: LED 4.000 K (841) PER IL SOLO LOCALE RIPOSO 3.000 K (830) AUTONOMIA 3h SEMPRE ACCESA
<div style="background-color: #32CD32; width: 10px; height: 10px; border: 1px solid black;"></div>	LAMPADE DI EMERGENZA PER PERCORSI DI FUGA LED
	ALIMENTATORE /ALIMENTATORE CON BATTERIA DI EMERGENZA
<div style="background-color: #808080; width: 20px; height: 10px; border: 1px solid black;"></div>	CANALE PORTANTE IN LAMIERA DI ACCIAIO CON CONDUTTORE DI CORRENTE INTEGRATO PER APPARECCHI A FILA CONTINUA
	FARETTO AD INCASSO LOCALI WC: LED 4.000 K (840)
	RILEVATORE DI PRESENZA CON RAGGIO D'AZIONE A 360°
	RILEVATORE DI PRESENZA
	LAMPADA CELLA FRIGO (FINO A -30°C)
	FARETTO LED 840 AD INCASSO NEL PORTALE D'INGRESSO