LOTTO B1 - IMPIANTO RIVELAZIONE FUMI - SCALA 1:100

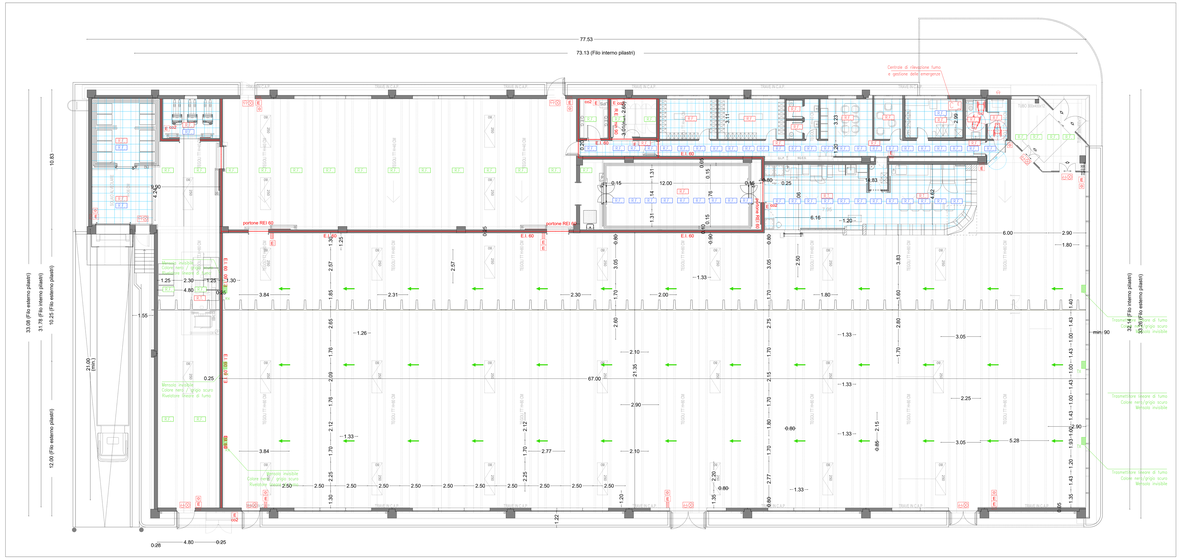

LEGENDA

	Quadro Elettrico Generale
F+F	Cassonetto luminoso per segnalazione attico acustica
R.F.	Rivelatore fotoelettrico di fumo sotto al controsoffitto
R.F.	Rivelatore fotoelettrico di fumo sopra al controsoffitto
R.F.	Rivelatore fotoelettrico di fumo in locali sprovvisti di controsoffitto Da installare immediatamente sotto al solaio di copertura
R.T.	Rivelatore di temperatura non termovelocimetrico sopra pressocartoni
R.T.	Rivelatore di temperatura non termovelocimetrico
C.F.	Centrale rivelazione fumo
Tx/Rx	Rilevatore lineare di fumo
	Sirena segnalazione incendio
EL	Elettromagnete di bloccaggio porta REI con sbloccaggio manuale e automatico
	Pulsante avvisatore manuale di allarme
	Badenia per segnalazione acustica allarme

LOCALI CON CONTROSOFFITTO

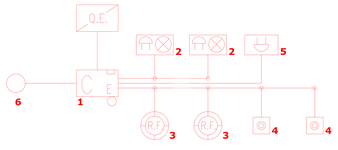

1 Centrale rivelazione fumo
2 Cassonetto di segnalazione attico acustica allarme
3 Rivelatore di fumo
4 Pulsante avvisatore manuale allarme
5 Sirena autoalimentata esterna

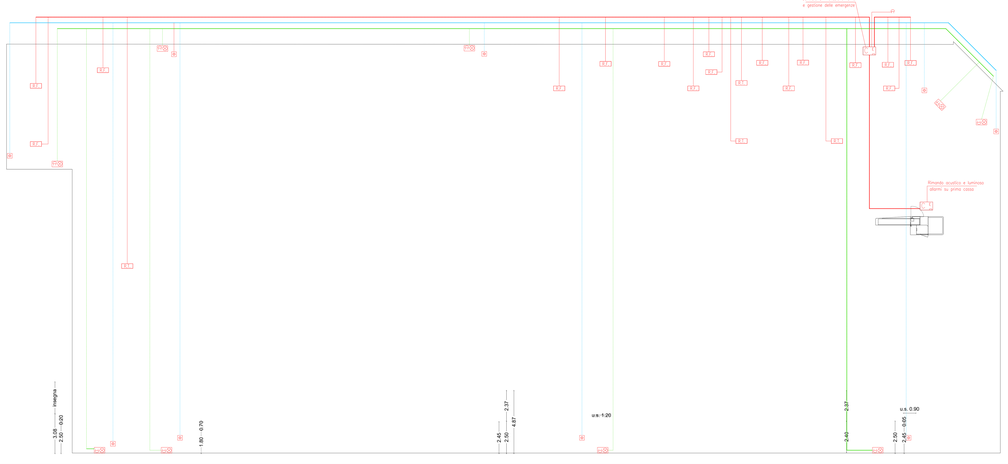

LOTTO B1
PROGETTO
IMPIANTO RIVELAZIONE FUMI
B1_14

D'ARCHITETTURA

COMUNE DI ELMAS
PROVINCIA DI CAGLIARI

PERMESSO DI COSTRUIRE CONVENZIONATO
ex art. 21, comma 2-quinquies e 2-sexies, della L.R. 22/12/1989, n. 45
ex art. 20 del D.P.R. 380/2001 e ss.mm.ii. e ex art. 8 del D.P.R. 160/2010
URBANIZZAZIONE E DELL'EDIFICIO DEL LOTTO B1, SITO NELLA VIA SALUTPIRA, ed IN LOCALITÀ ECOI SU QUIRIU, DATO ALL'UNIONE DI QUATTRO MAPPALI (F21, MAPP. 1300, 1298, 1450, 1452) DELLA SUPERFICIE TOTALE DI MQ. 6.000 (SEMINATIVO ARBORATO IRRIGUO) PROGETTO PRIMARIO, PUBCEDIU ANM-RTA E SITSA MARRA

PROPRIETÀ
Provincia Cagliari
Via Dalmazia Buoncammino 78 Cagliari
Via Dalmazia Buoncammino 78 Cagliari
Via Roma 74 Elmas
Via Roma 74 Elmas

PROPONENTE
S.R. Costruzioni S.r.l.
Via Lombardia 40 Cagliari

PROGETTISTA
Dott. Arch. Mario Porcu
Via Dalmazia 78 Cagliari
Tel. 070 271212
Fax 070 2080212

PROGETTISTA
Dott. Ing. Giuseppe Sanna
Via Lombardia 40 - CAGLIARI
Tel. 070 271212
Fax 070 2080212



Progettista	Porcu
Disegno	Porcu
Progettista	Sanna
Collaboratore	Sanna
D.L.	Porcu
Direttore Lavori	Porcu
Direttore Impiantistico	Sanna
Data	Porcu

PROGETTAZIONE
Stato di chiara
Stato di progetto

ESECUZIONE
Esecutivo
Esecuzione

ESECUZIONE
Esecuzione

ESECUZIONE
Esecuzione
elettrica - prese
Esecuzione
Climatizzazione
Fumi
Esecuzione
antenna
telefonica - cpu
allarme

ESECUZIONE
Esecuzione

ESECUZIONE
Esecuzione

Elaborati
Piante
Prospetti
Sezioni
Assonometria
Adeg. L. 13/89
Particolari

1	1.000
2	1.200
3	1.500
4	200
5	500
6	100
7	50
8	20
9	10
10	5
Copia	

DATA	TAVOLA	OGGETTO
FEBBRAIO 2021	B1_14	LOTTO B1 RIVELAZIONE FUMI

QUESTO DISEGNO È PROPRIETÀ ESCLUSIVA DELLA DITTA GARANTISTE, ALCUN TIPO DI ESTRATTO DEVE ESSERE RICHIESTO ALLA DITTA GARANTISTE. LA RIPRODUZIONE O LA CONSEGNA A TERZI DI QUESTO DISEGNO È VIETATA. IL DISEGNO DEVE ESSERE NON TOPPA' VERIFICATO PRIMA DI ESEGUIRE QUALSIASI LAVORO. IL DISEGNO DEVE ESSERE USATO SOLO PER LA REALIZZAZIONE DELL'INSTALLAZIONE DELLA OPERA DISEGNATA E NON CONSUMATO.